


メインホール

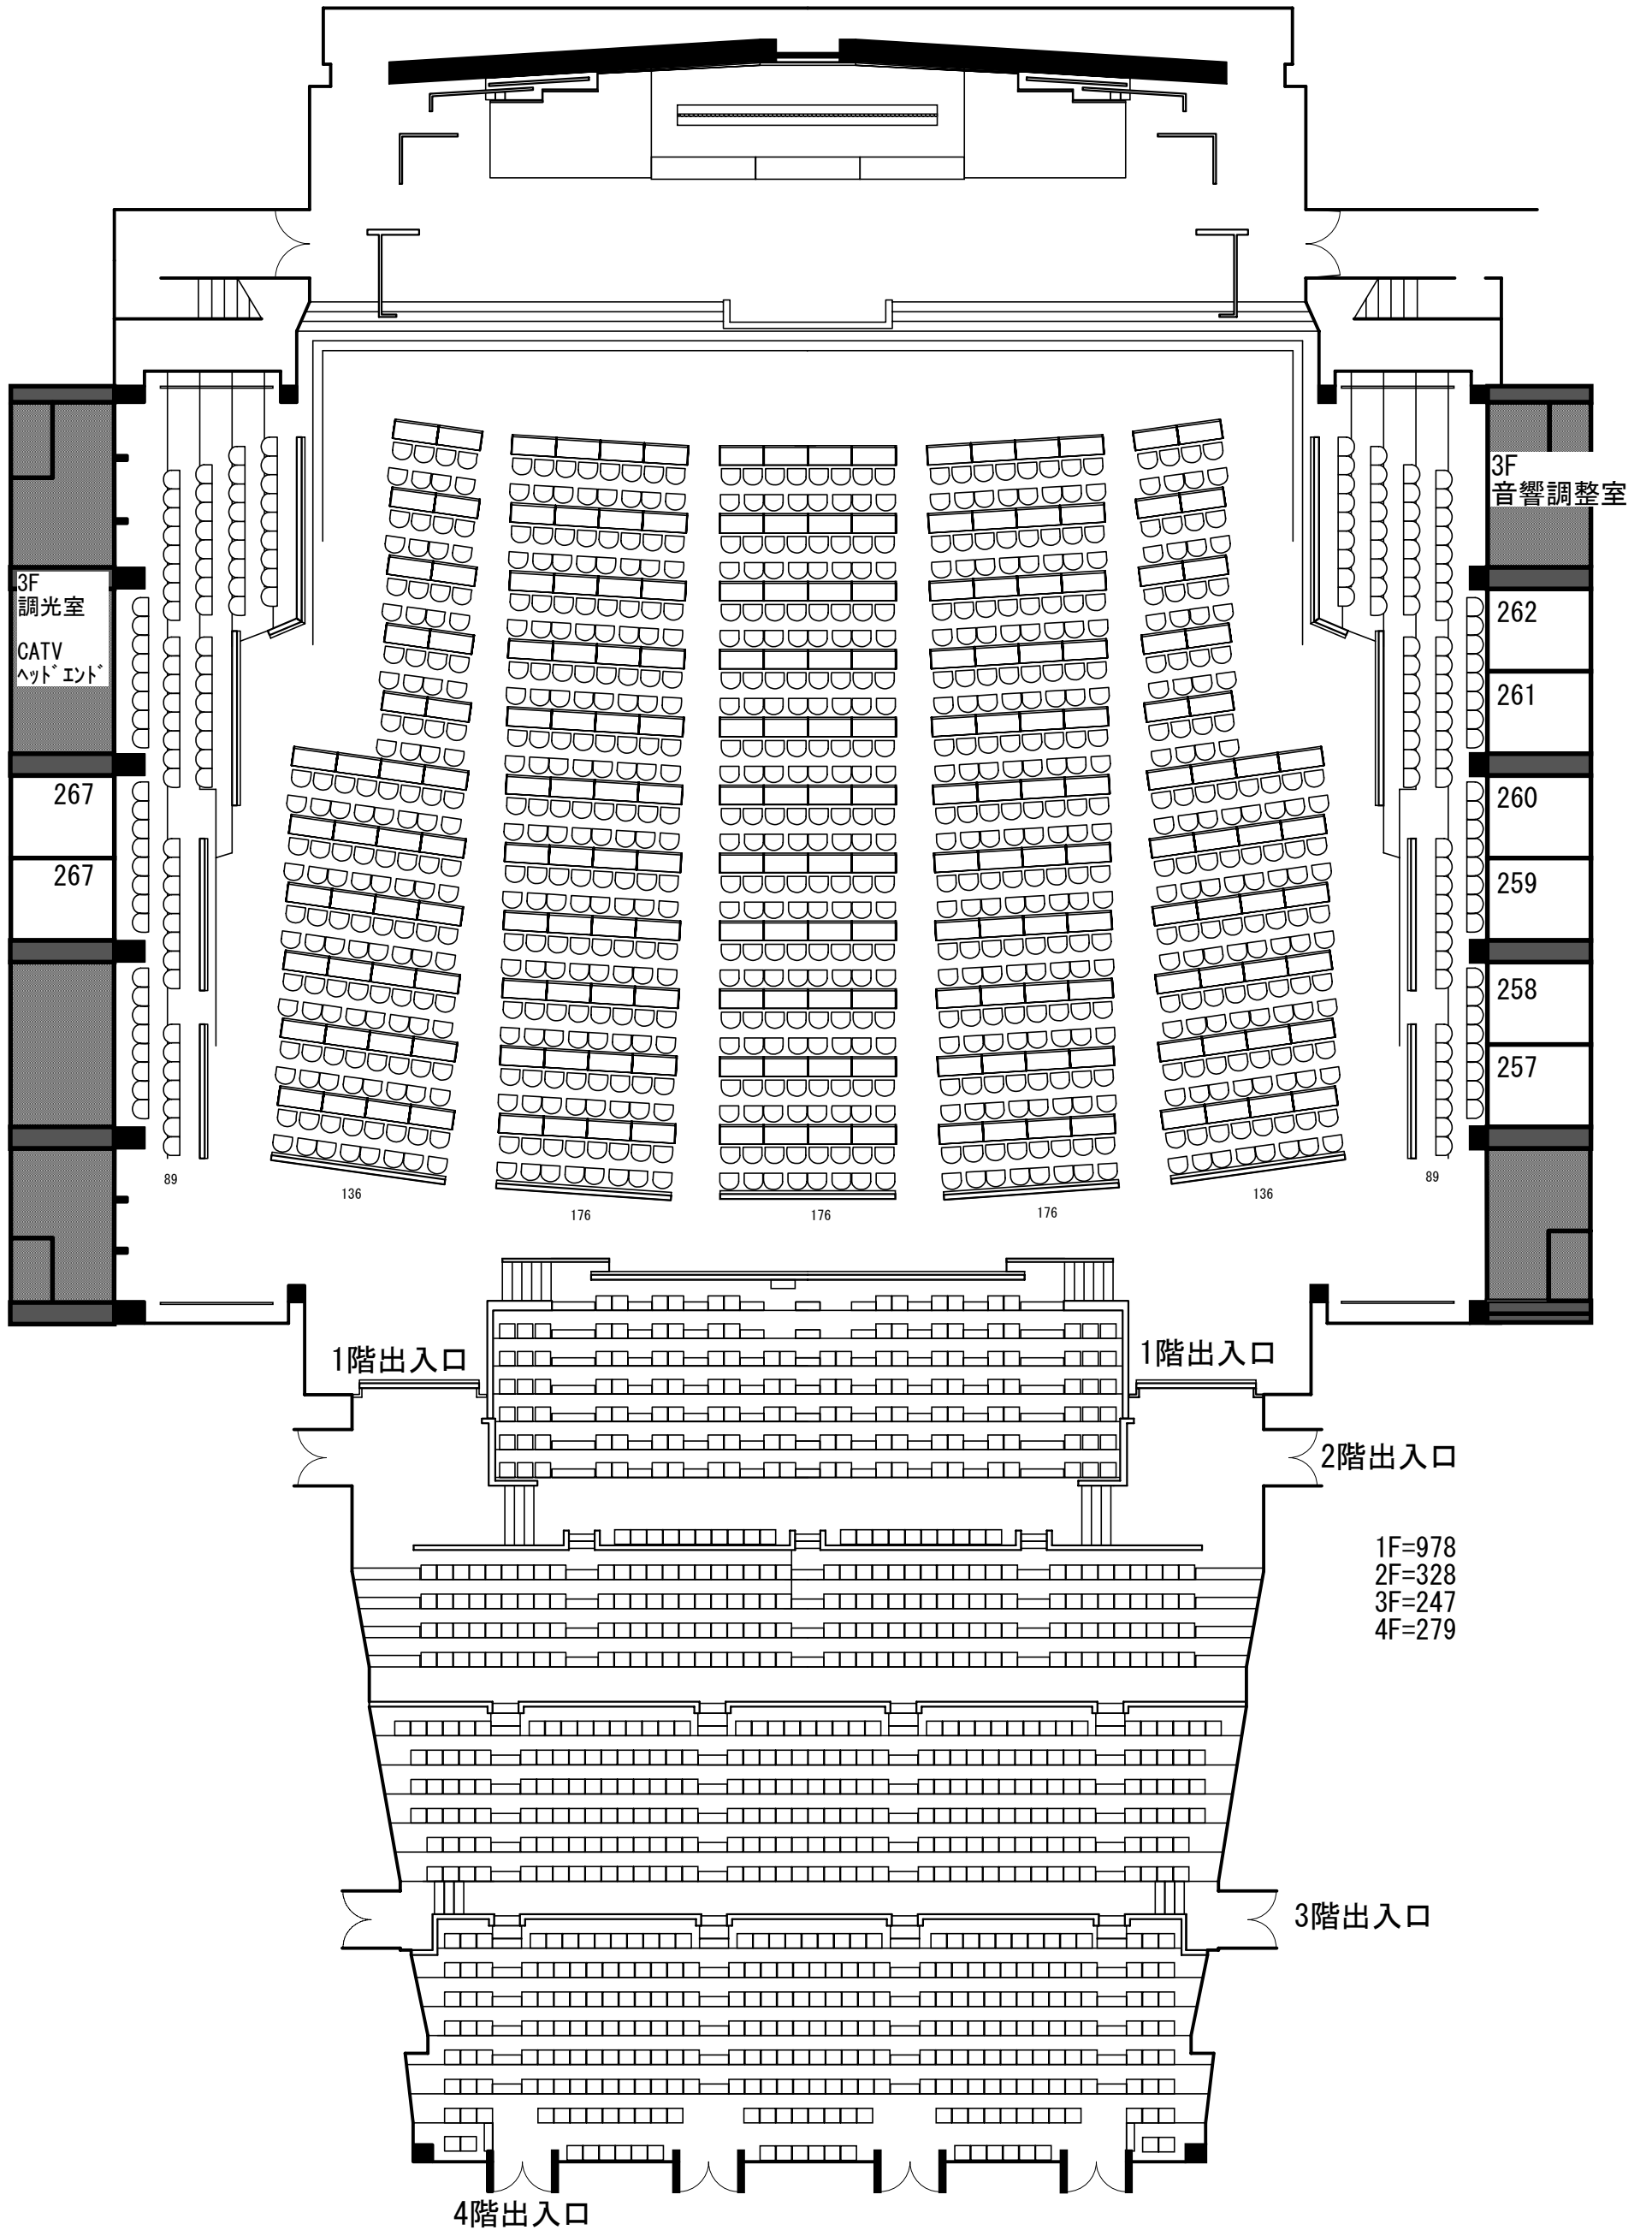

0 10m