


Room 662-665 :面積(Area) 60m²
6 tables (W1800 mm x D900 mm), 16 chairs

Room 670-681
2 tables (W1800 mm x D900 mm), 8 chairs + Sofa

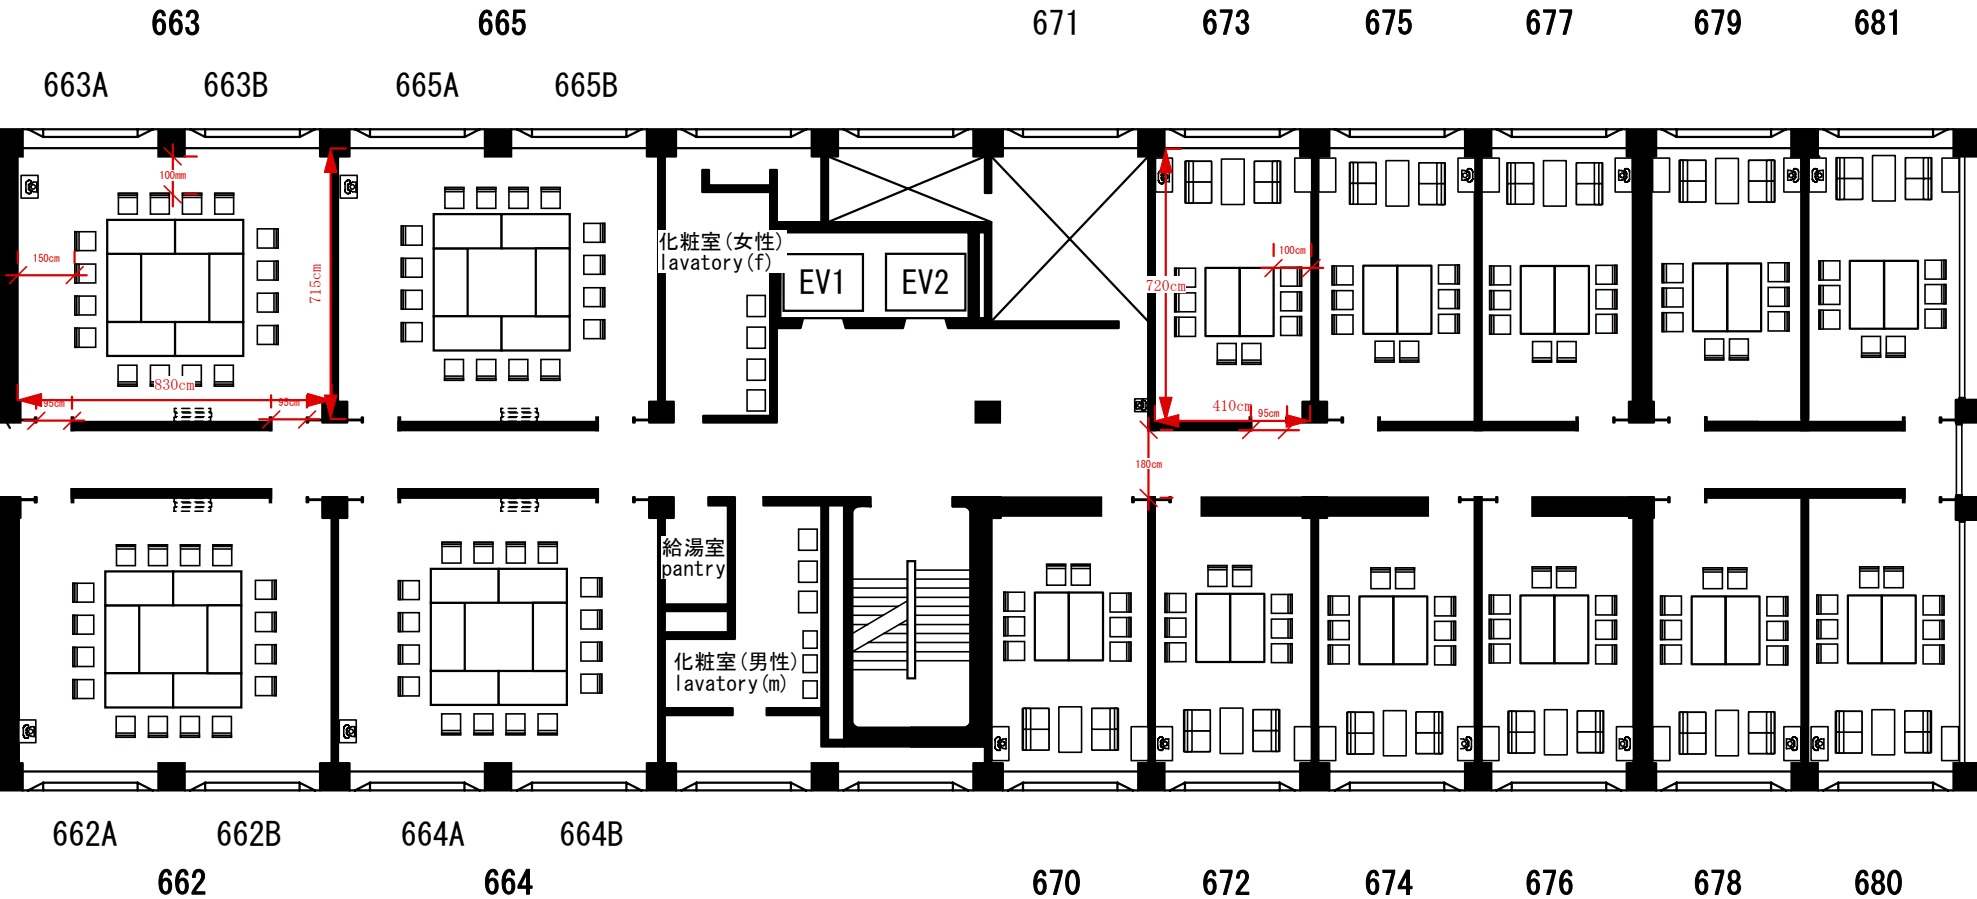

6F	計15室
テーブル・椅子は可動式で 種々の形式に変更可能です。	

