


Event Hall イベントホール

長机 1704席

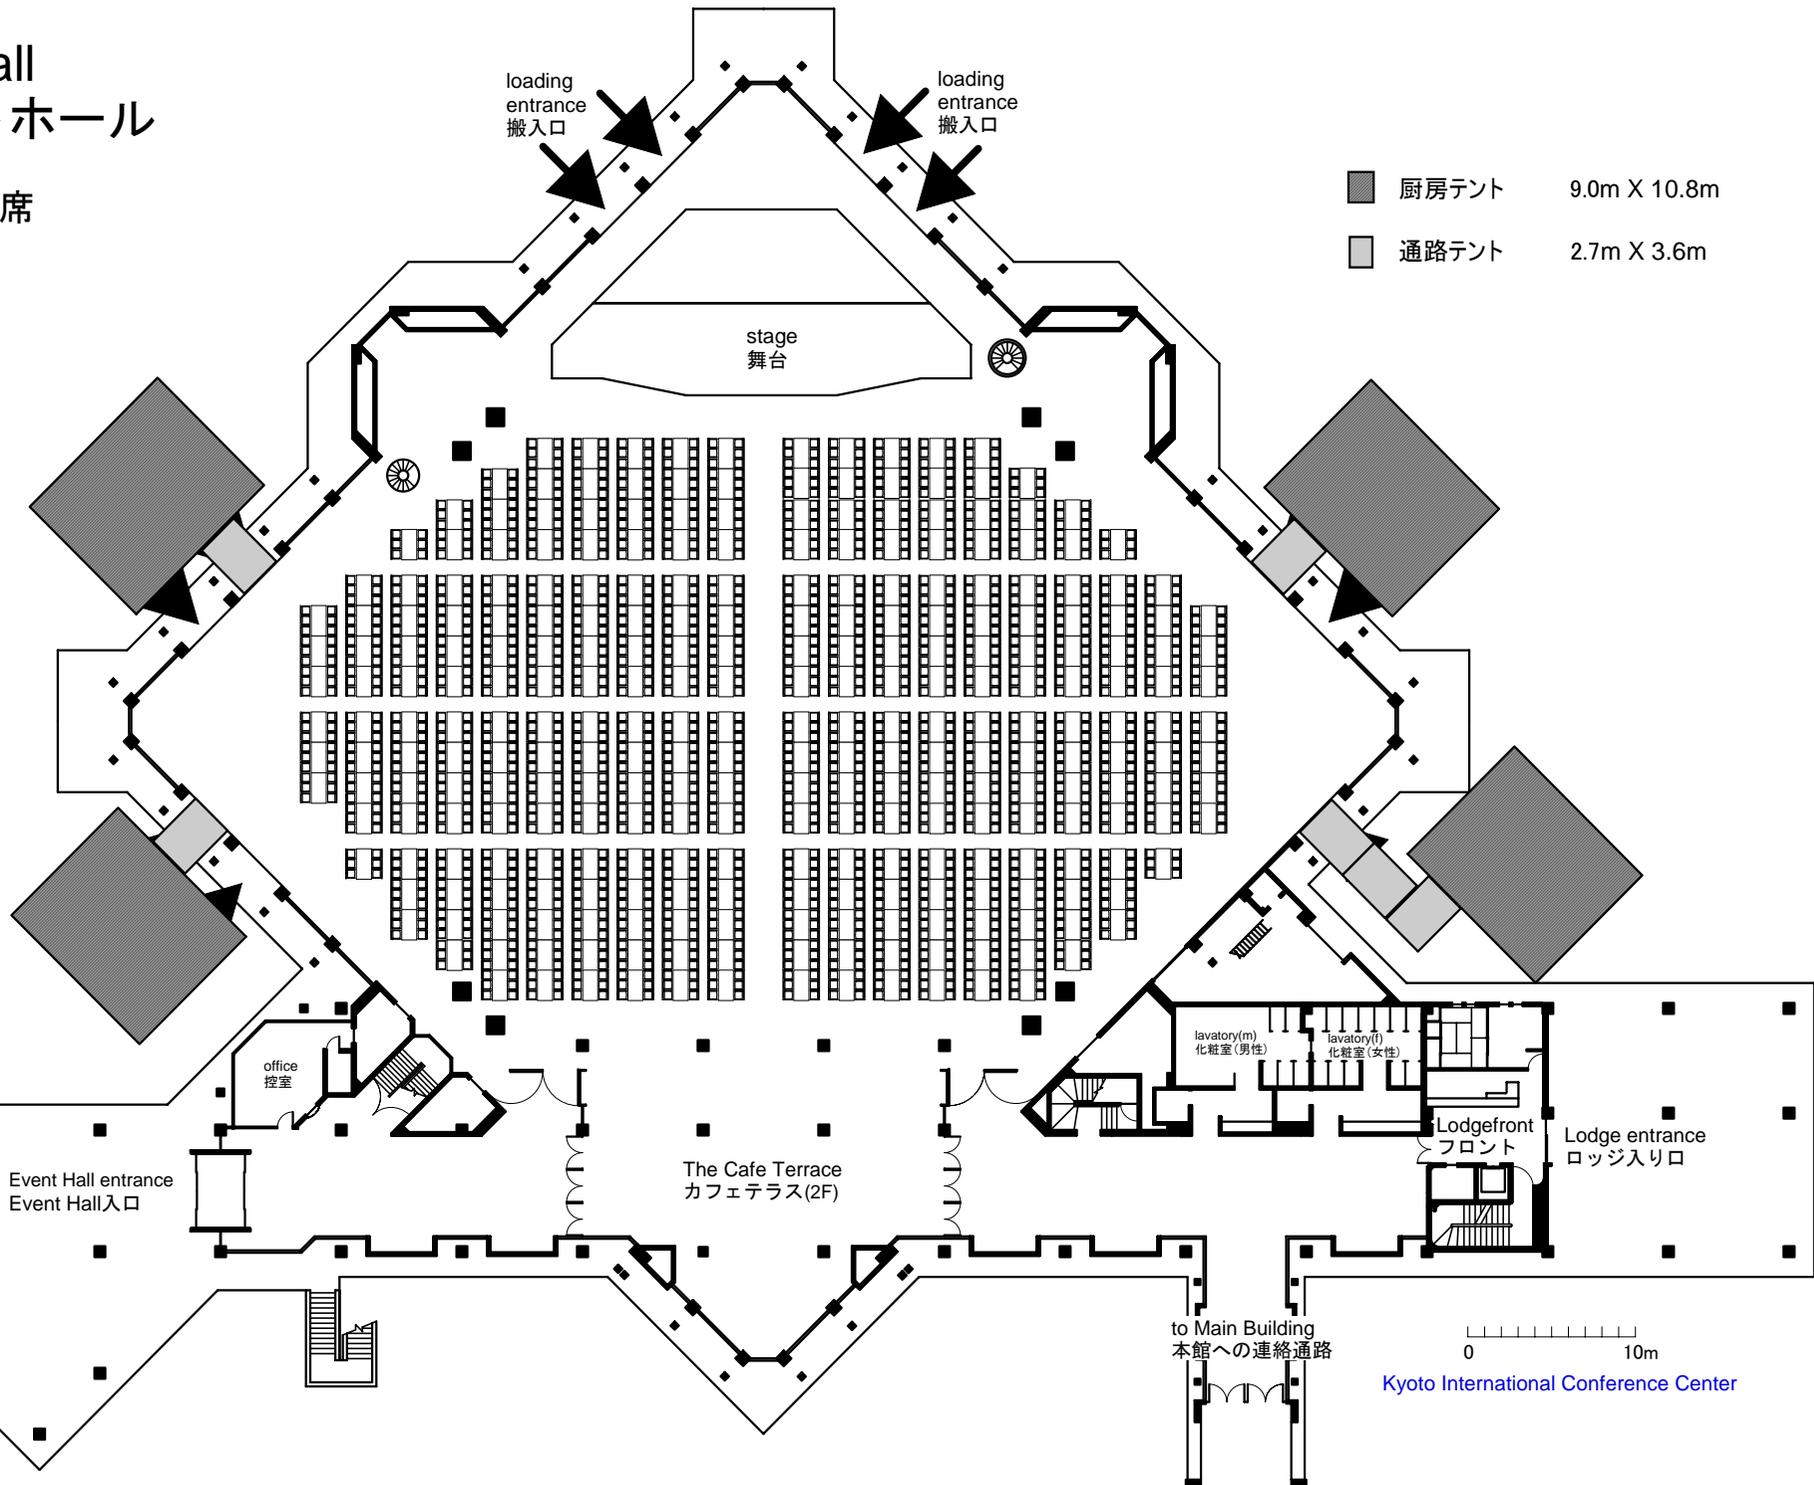

- 厨房テント 9.0m X 10.8m
- 通路テント 2.7m X 3.6m