


# New Hall (Sample) School Style 960 Seats (W1800mm×D450mm)

S=1:200

搬入口-2  
Loading Entrance-2

搬入口-3  
Loading Entrance-3

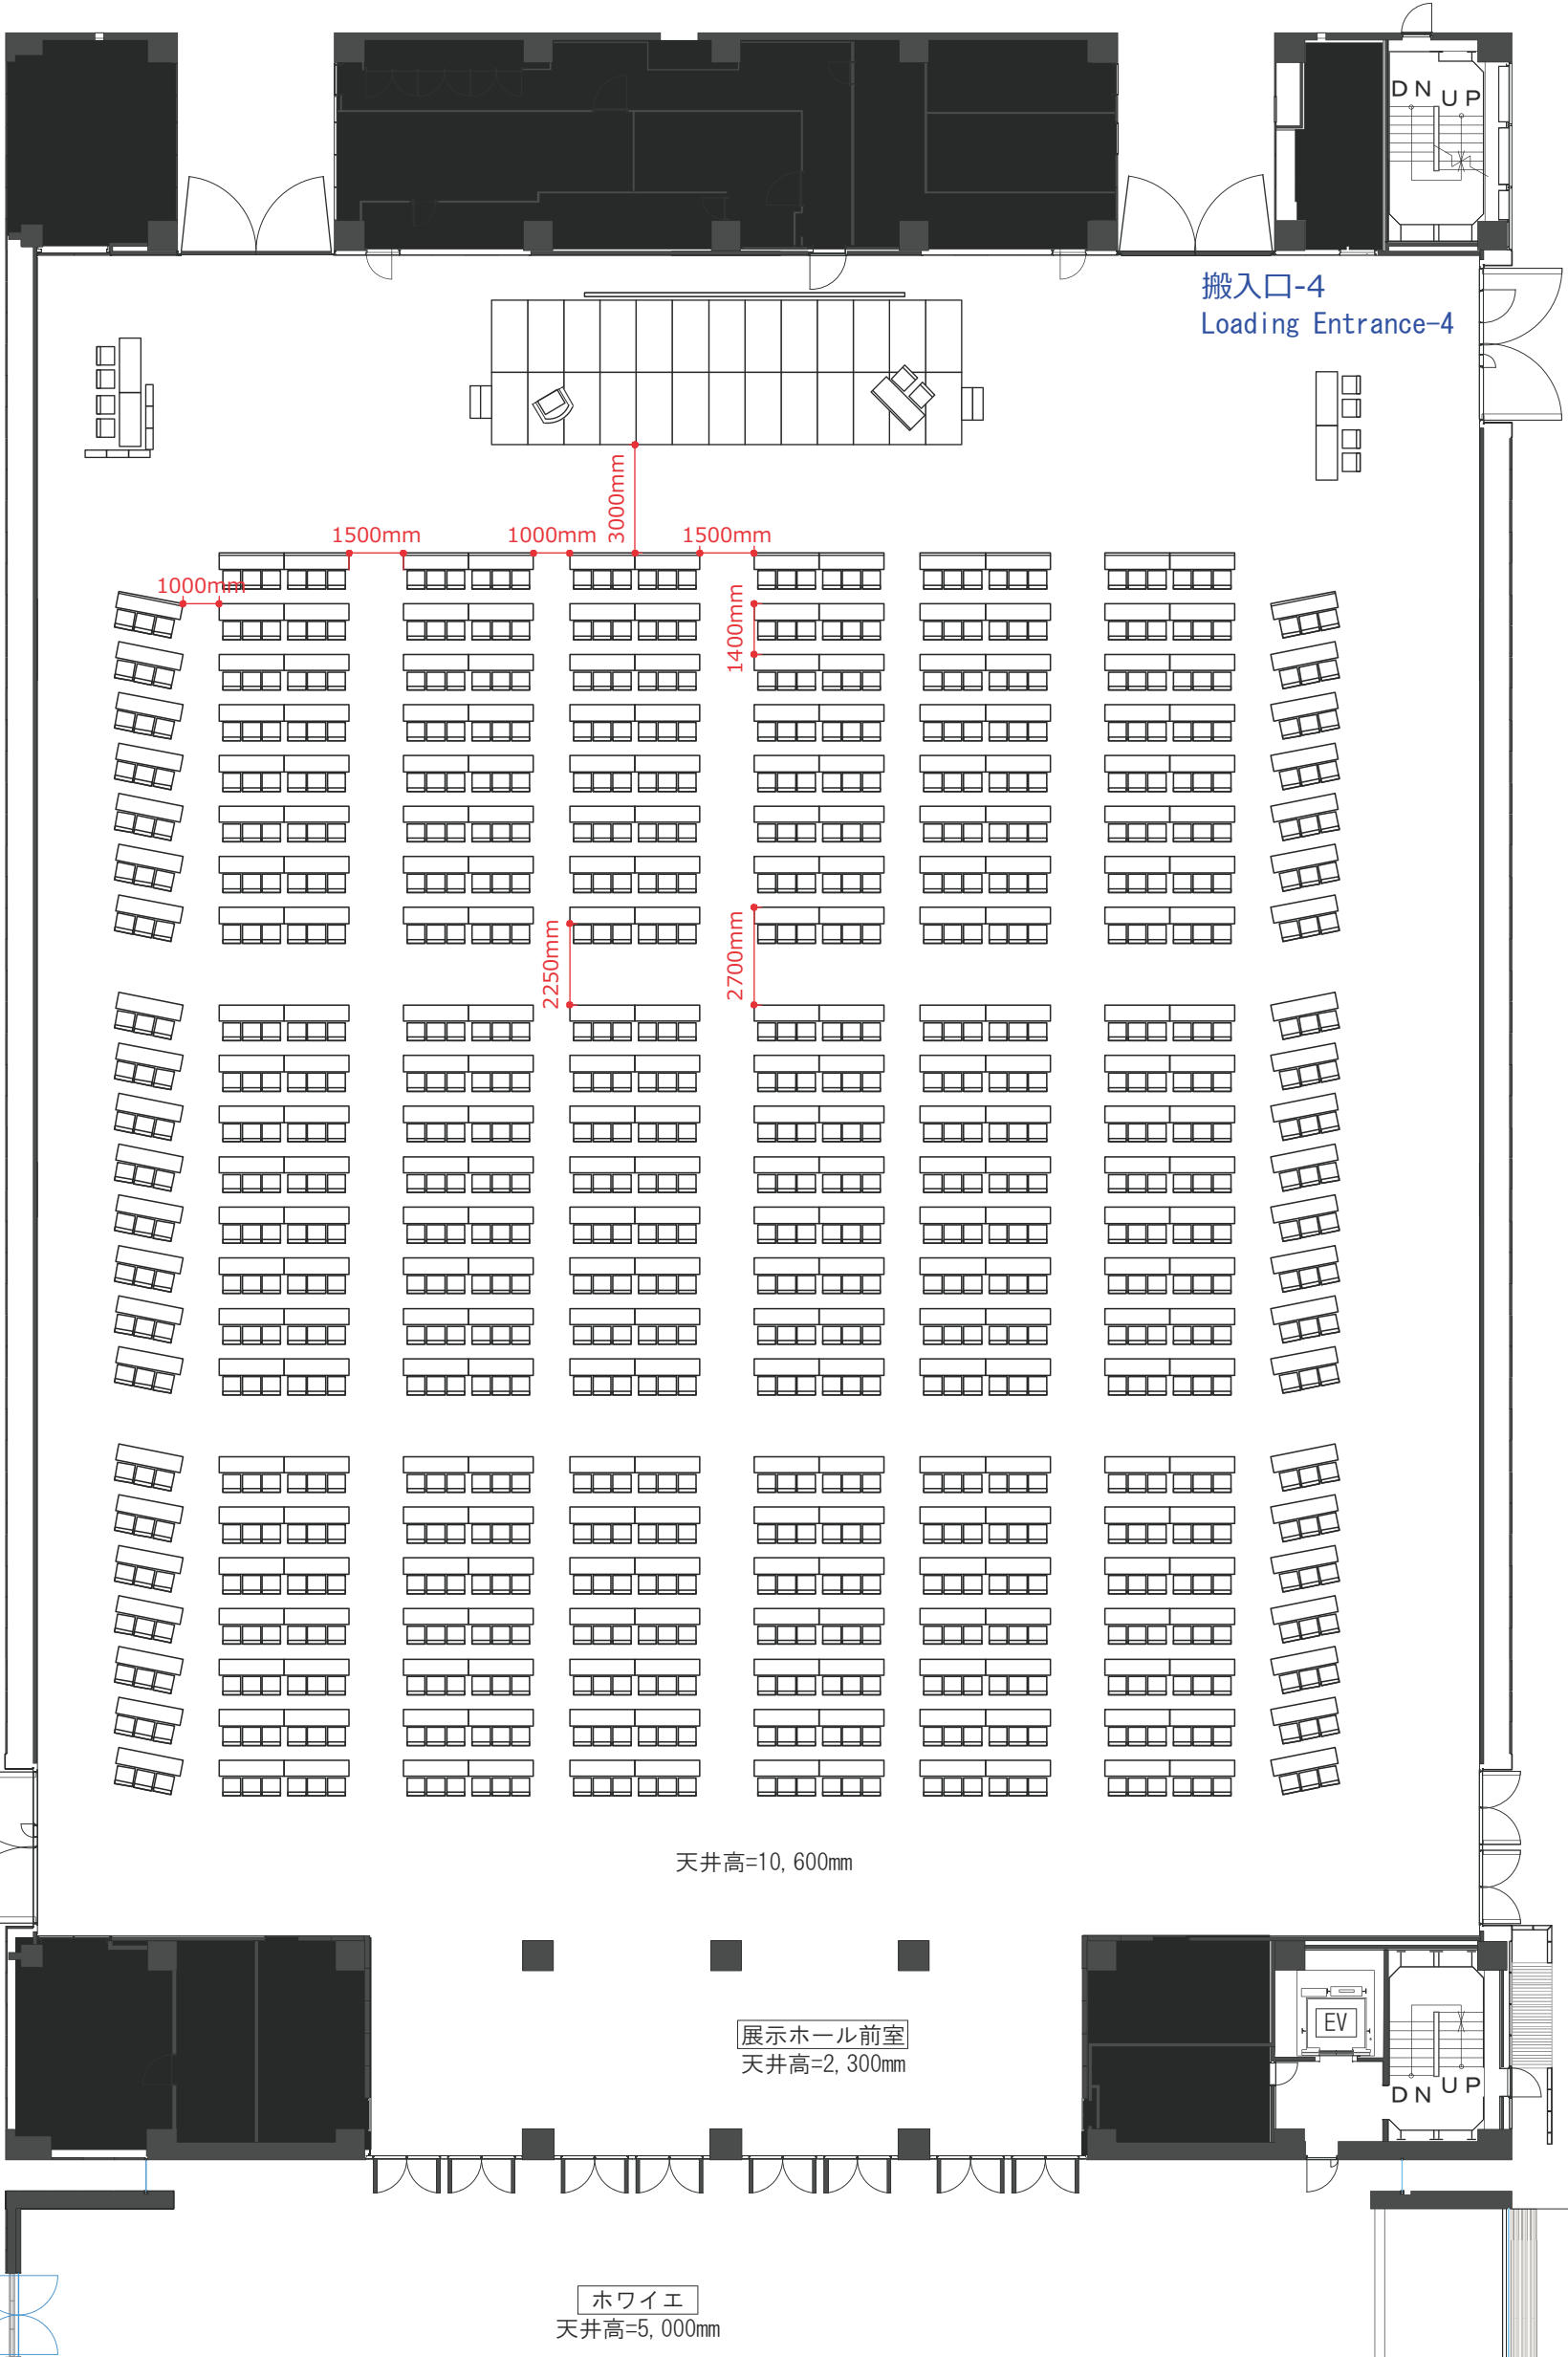

天井高=10,600mm

展示ホール前室  
天井高=2,300mm

ホワイエ  
天井高=5,000mm

搬入口-1  
Loading Entrance-1

承認 Approved	作成日 Date
照査 Checked	作成者 Draw

尺度  
Scale  
1 / 200

図面名  
TITLE  
2018.09.18  
図面番号  
No.



KYOTO INTERNATIONAL CONFERENCE CENTER  
公益財団法人 国立京都国際会館

※本図面は、2018年9月時点の情報を元に作成しておりますが、今後変更になる可能性があります。  
※The information provided in this document is as September 2018 and is subject to change.