


New Hall (Sample) School Style 960 Seats (W1800mm×D450mm)

S=1:200

搬入口-2
Loading Entrance-2

搬入口-3
Loading Entrance-3

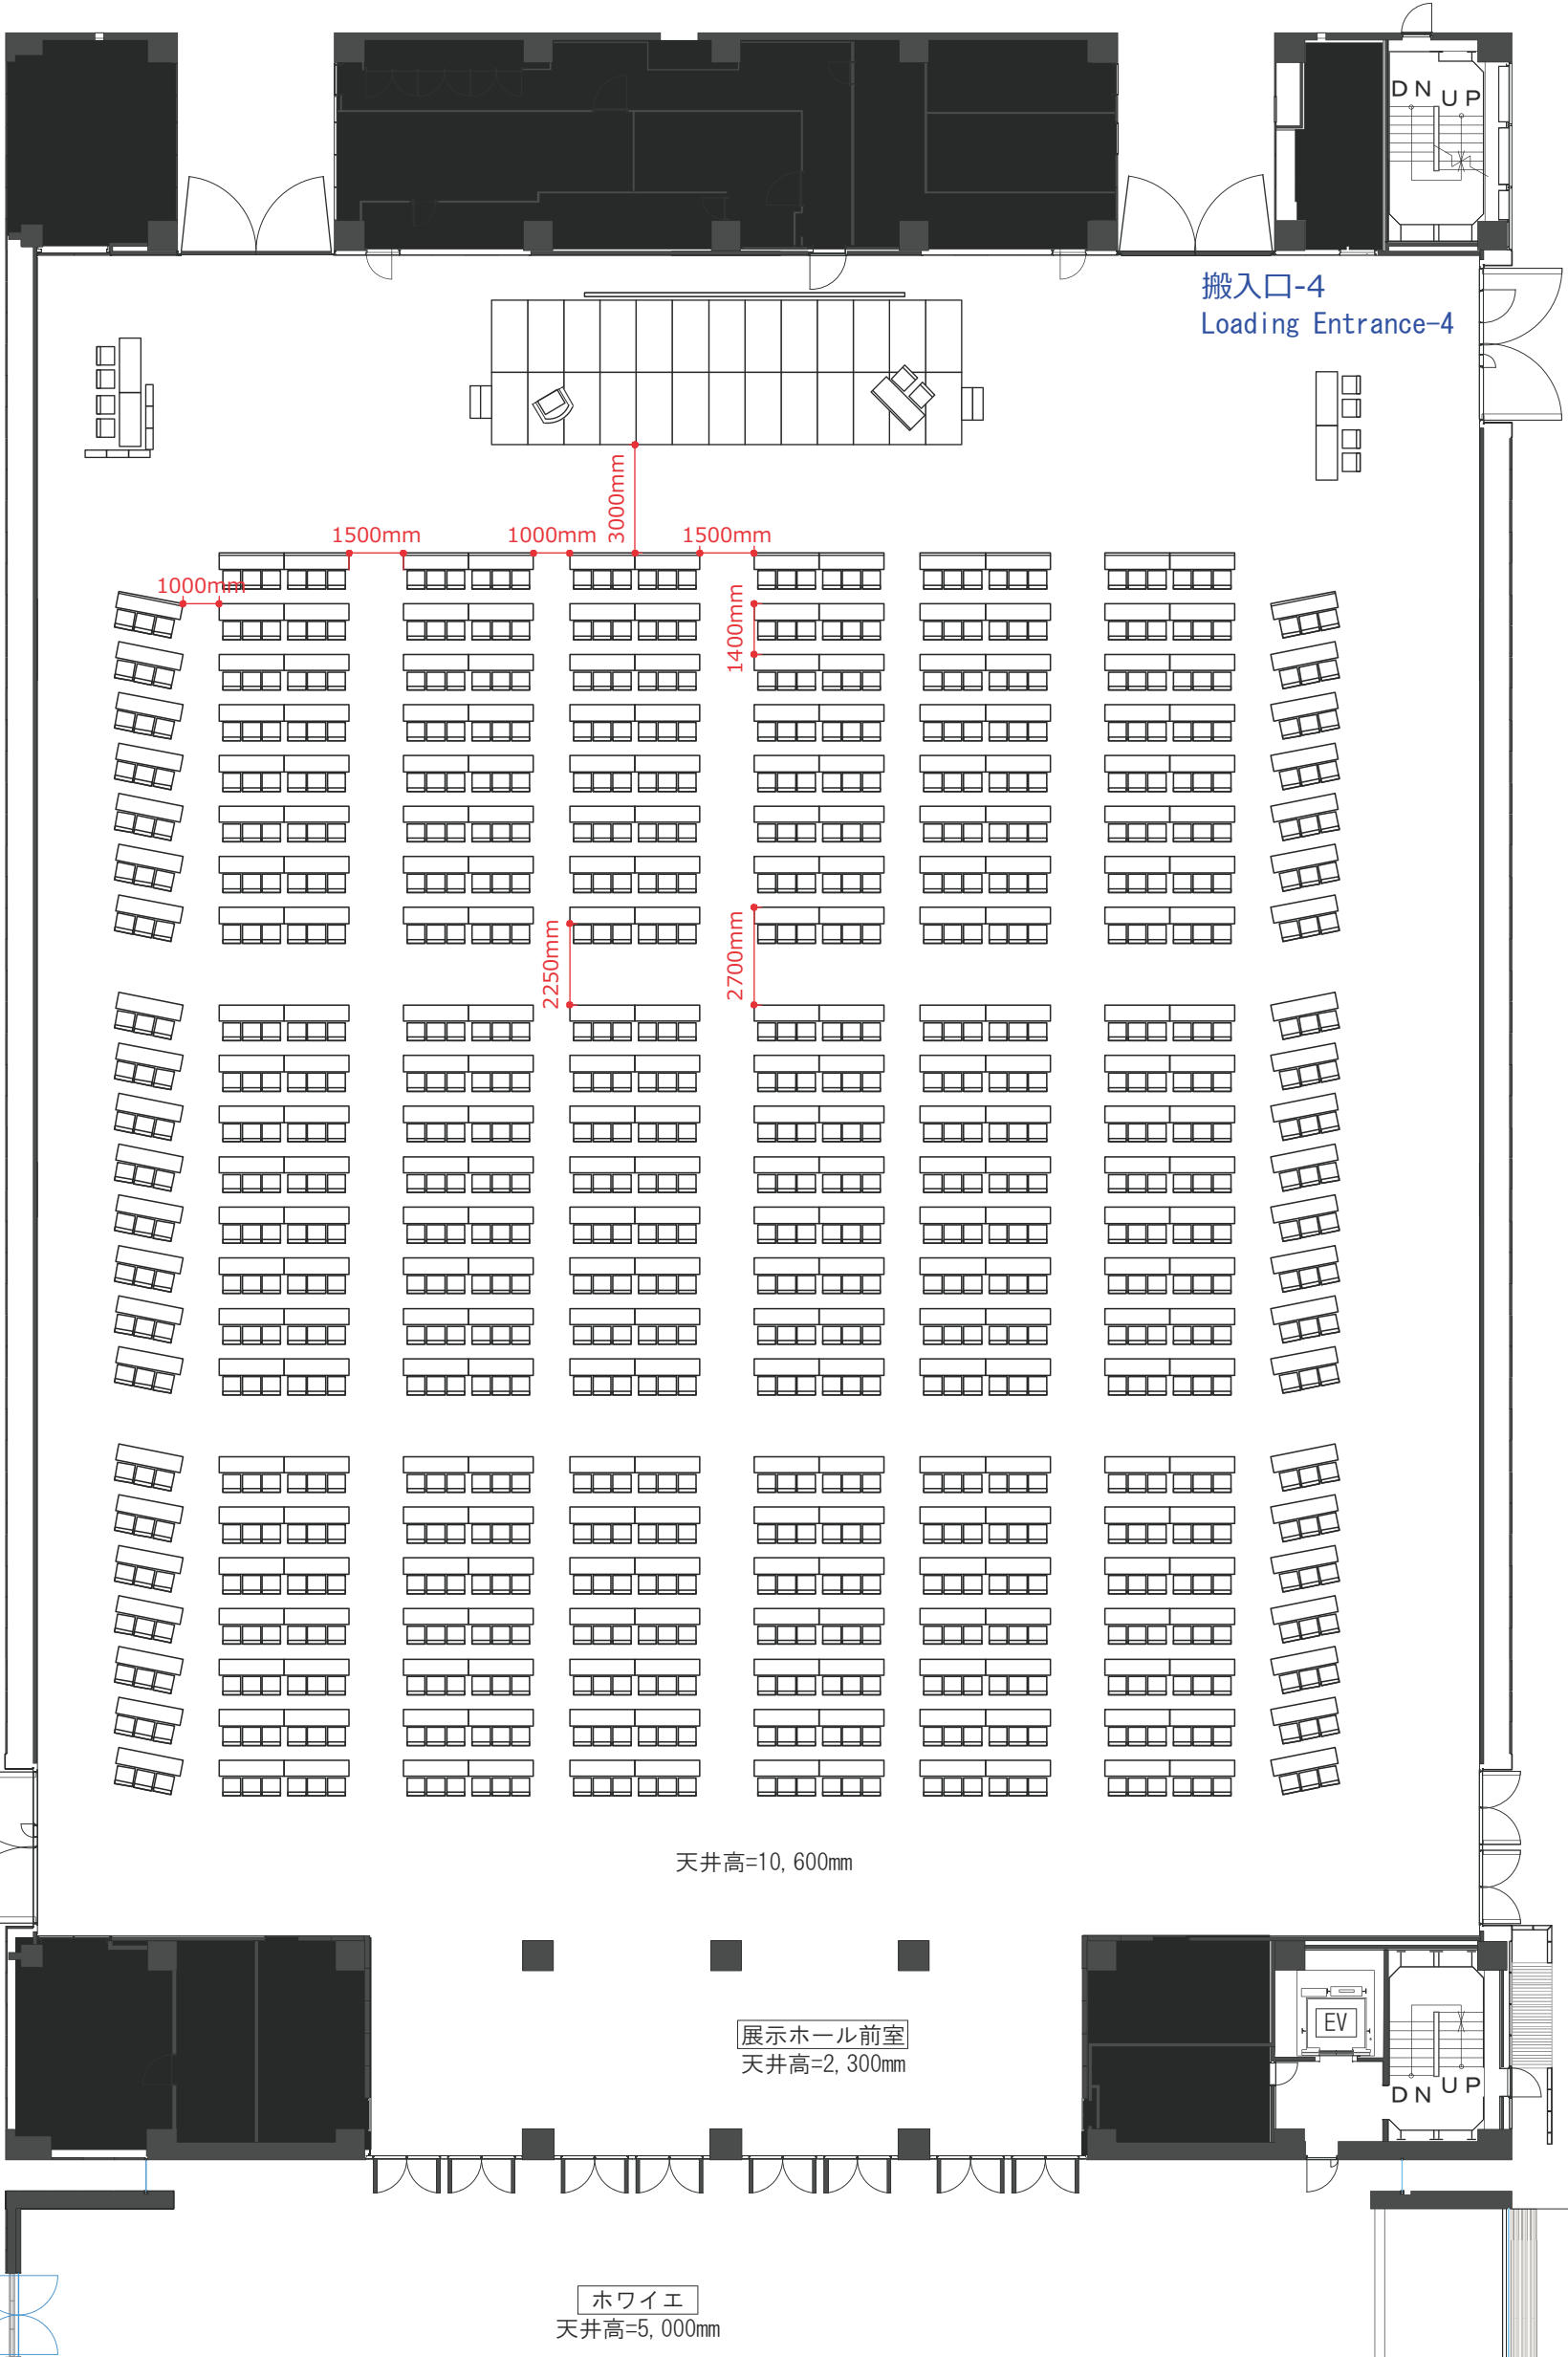


搬入口-1
Loading Entrance-1

天井高=10,600mm

展示ホール前室
天井高=2,300mm


ホワイエ
天井高=5,000mm

承認 Approved	作成日 Date	尺度 Scale	図面名 TITLE	2018.09.18
照査 Checked	作成者 Draw		図面番号 No.	
 KYOTO INTERNATIONAL CONFERENCE CENTER 公益財団法人 国立京都国際会館		1 / 200		

※本図面は、2018年9月時点の情報を元に作成しておりますが、今後変更になる可能性があります。
 ※The information provided in this document is as September 2018 and is subject to change.

New Hall (Sample) School Style 640 Seats (W1800mm×D450mm)

S=1:200

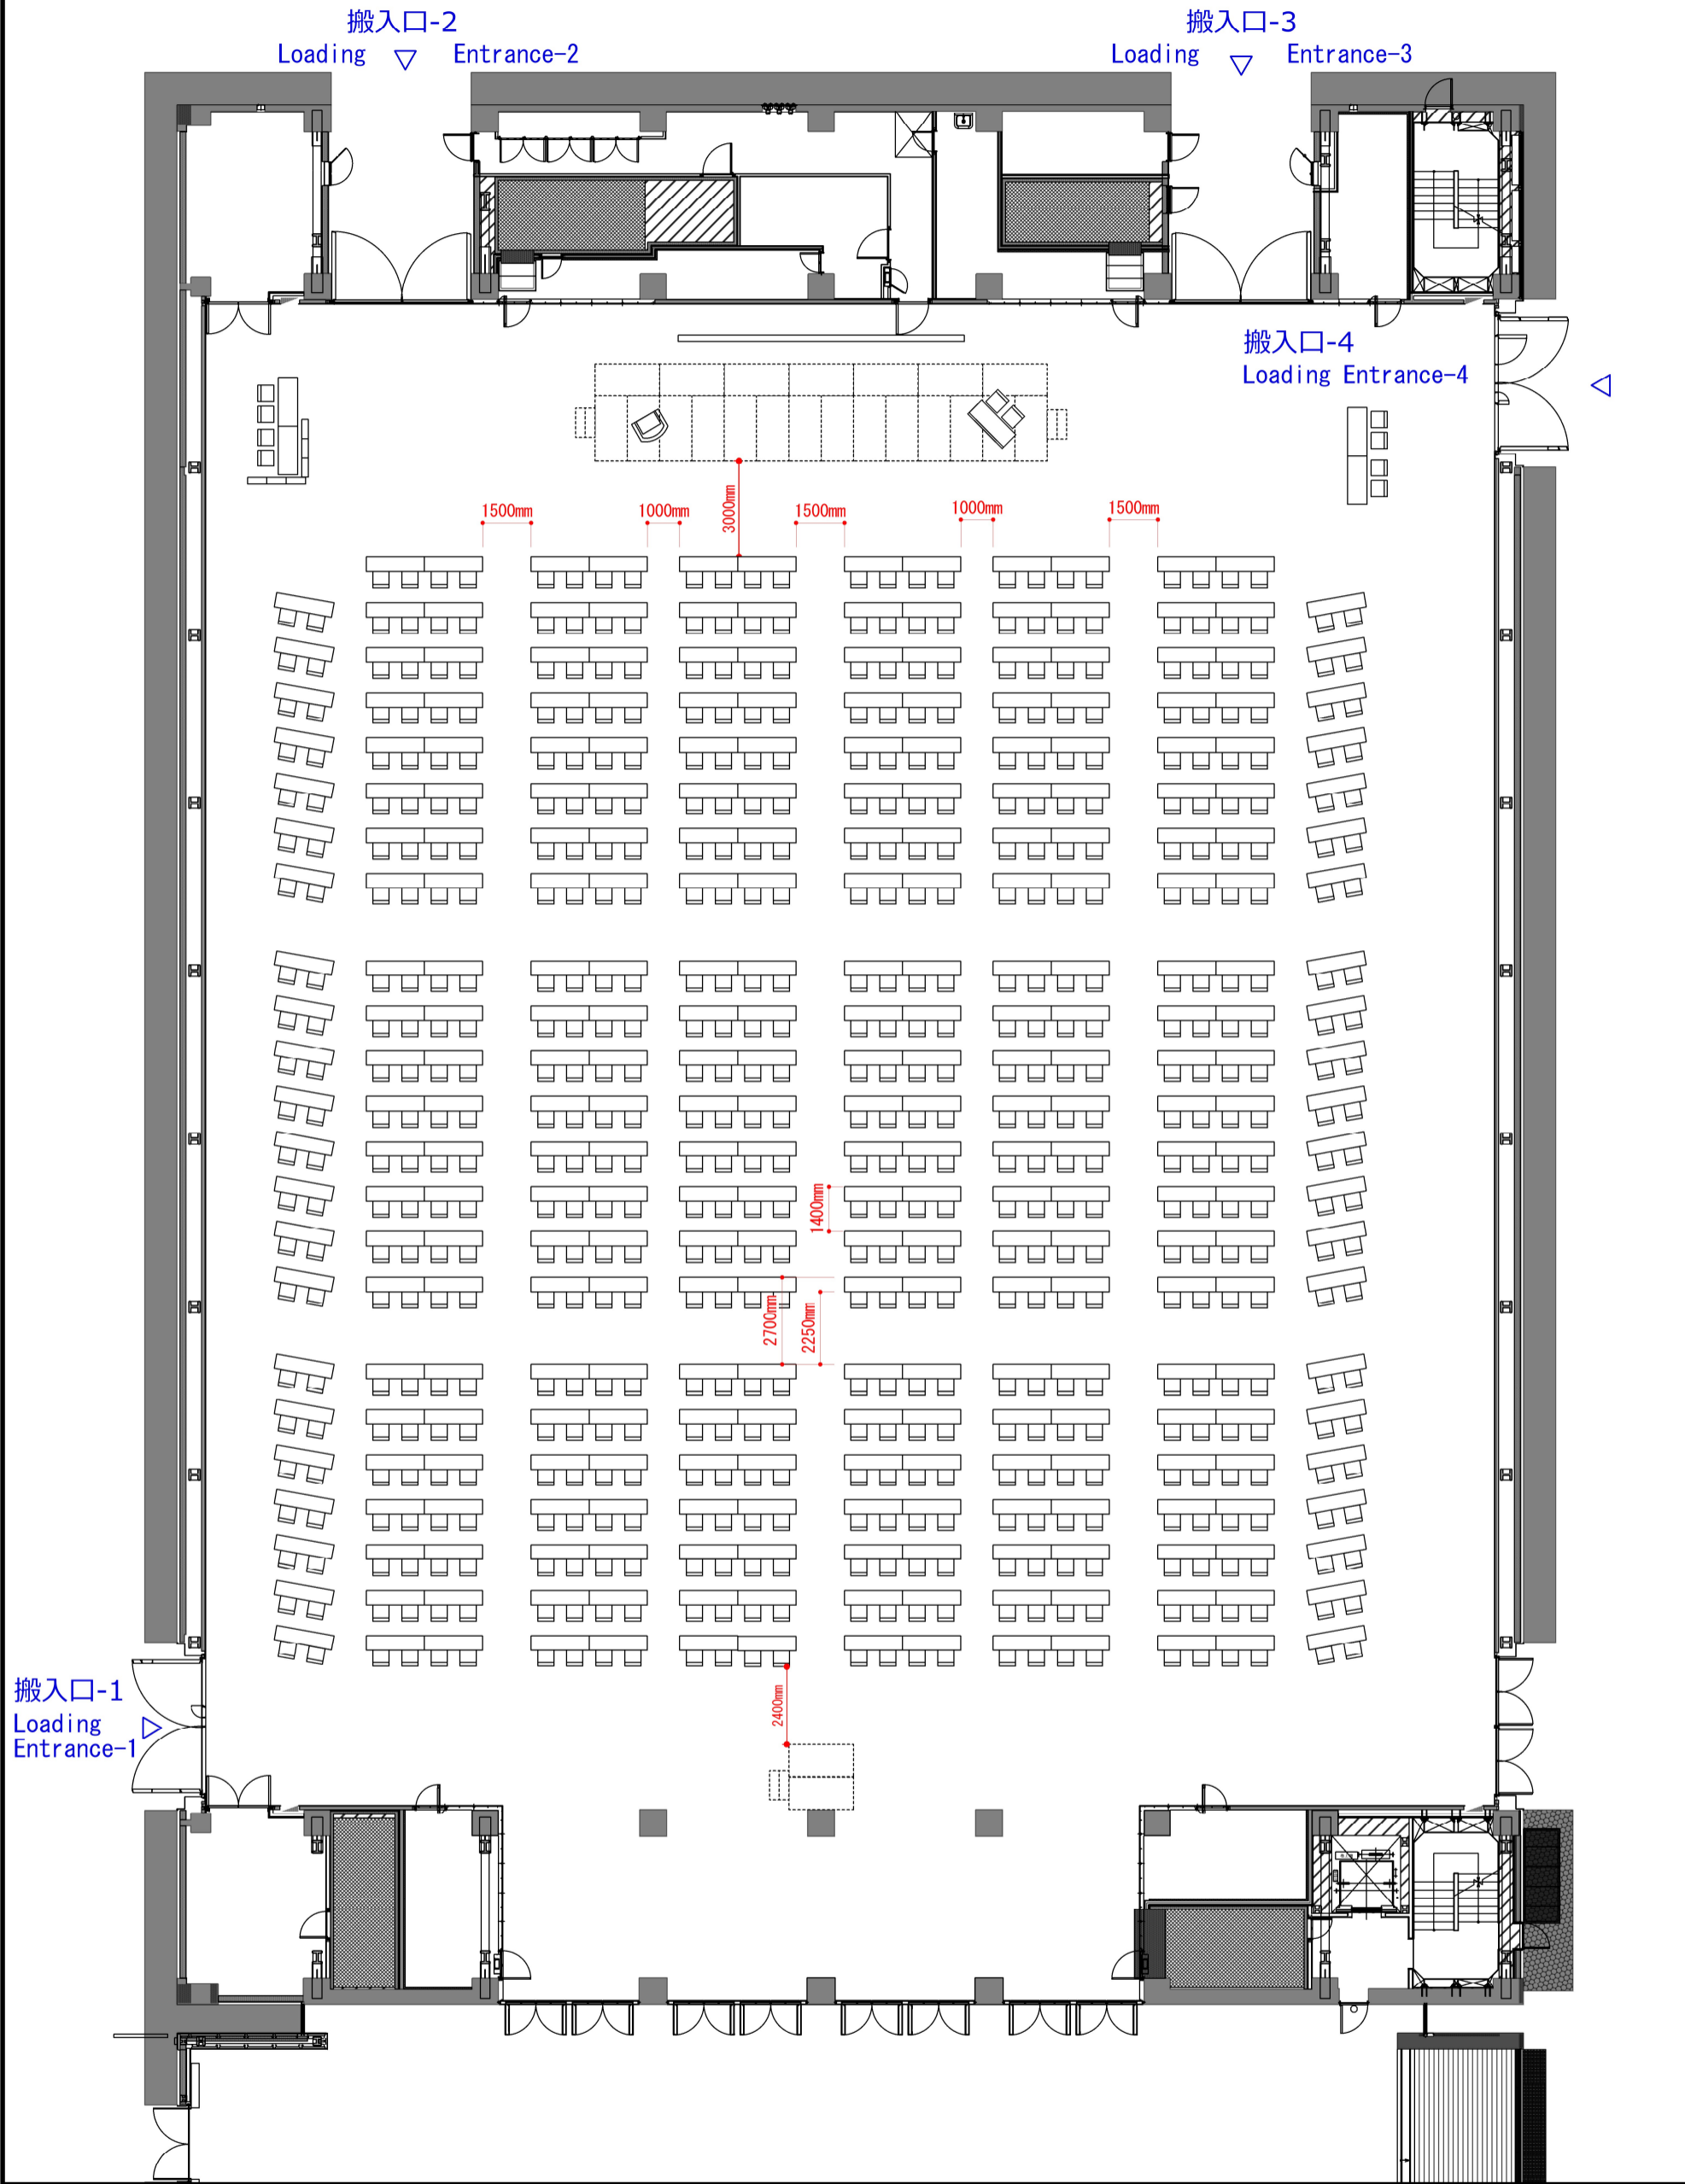

承認 Approved	作成日 Date	尺度 Scale	図面名 TITLE
調査 Checked	作成者 Draw		
KYOTO INTERNATIONAL CONFERENCE CENTER 公益財団法人 国立京都国際会館		1 / 200	2022.04.13
			図面番号 No.

※本図面は、2022年4月時点の情報を元に作成しておりますが、今後変更になる可能性がございます。
 ※The information provided in this document is as April 2022 and is subject to change.