


# New Hall (Sample) Theatre Style 1,644 Seats

S=1:200

搬入口-2  
Loading Entrance-2

搬入口-3  
Loading Entrance-3

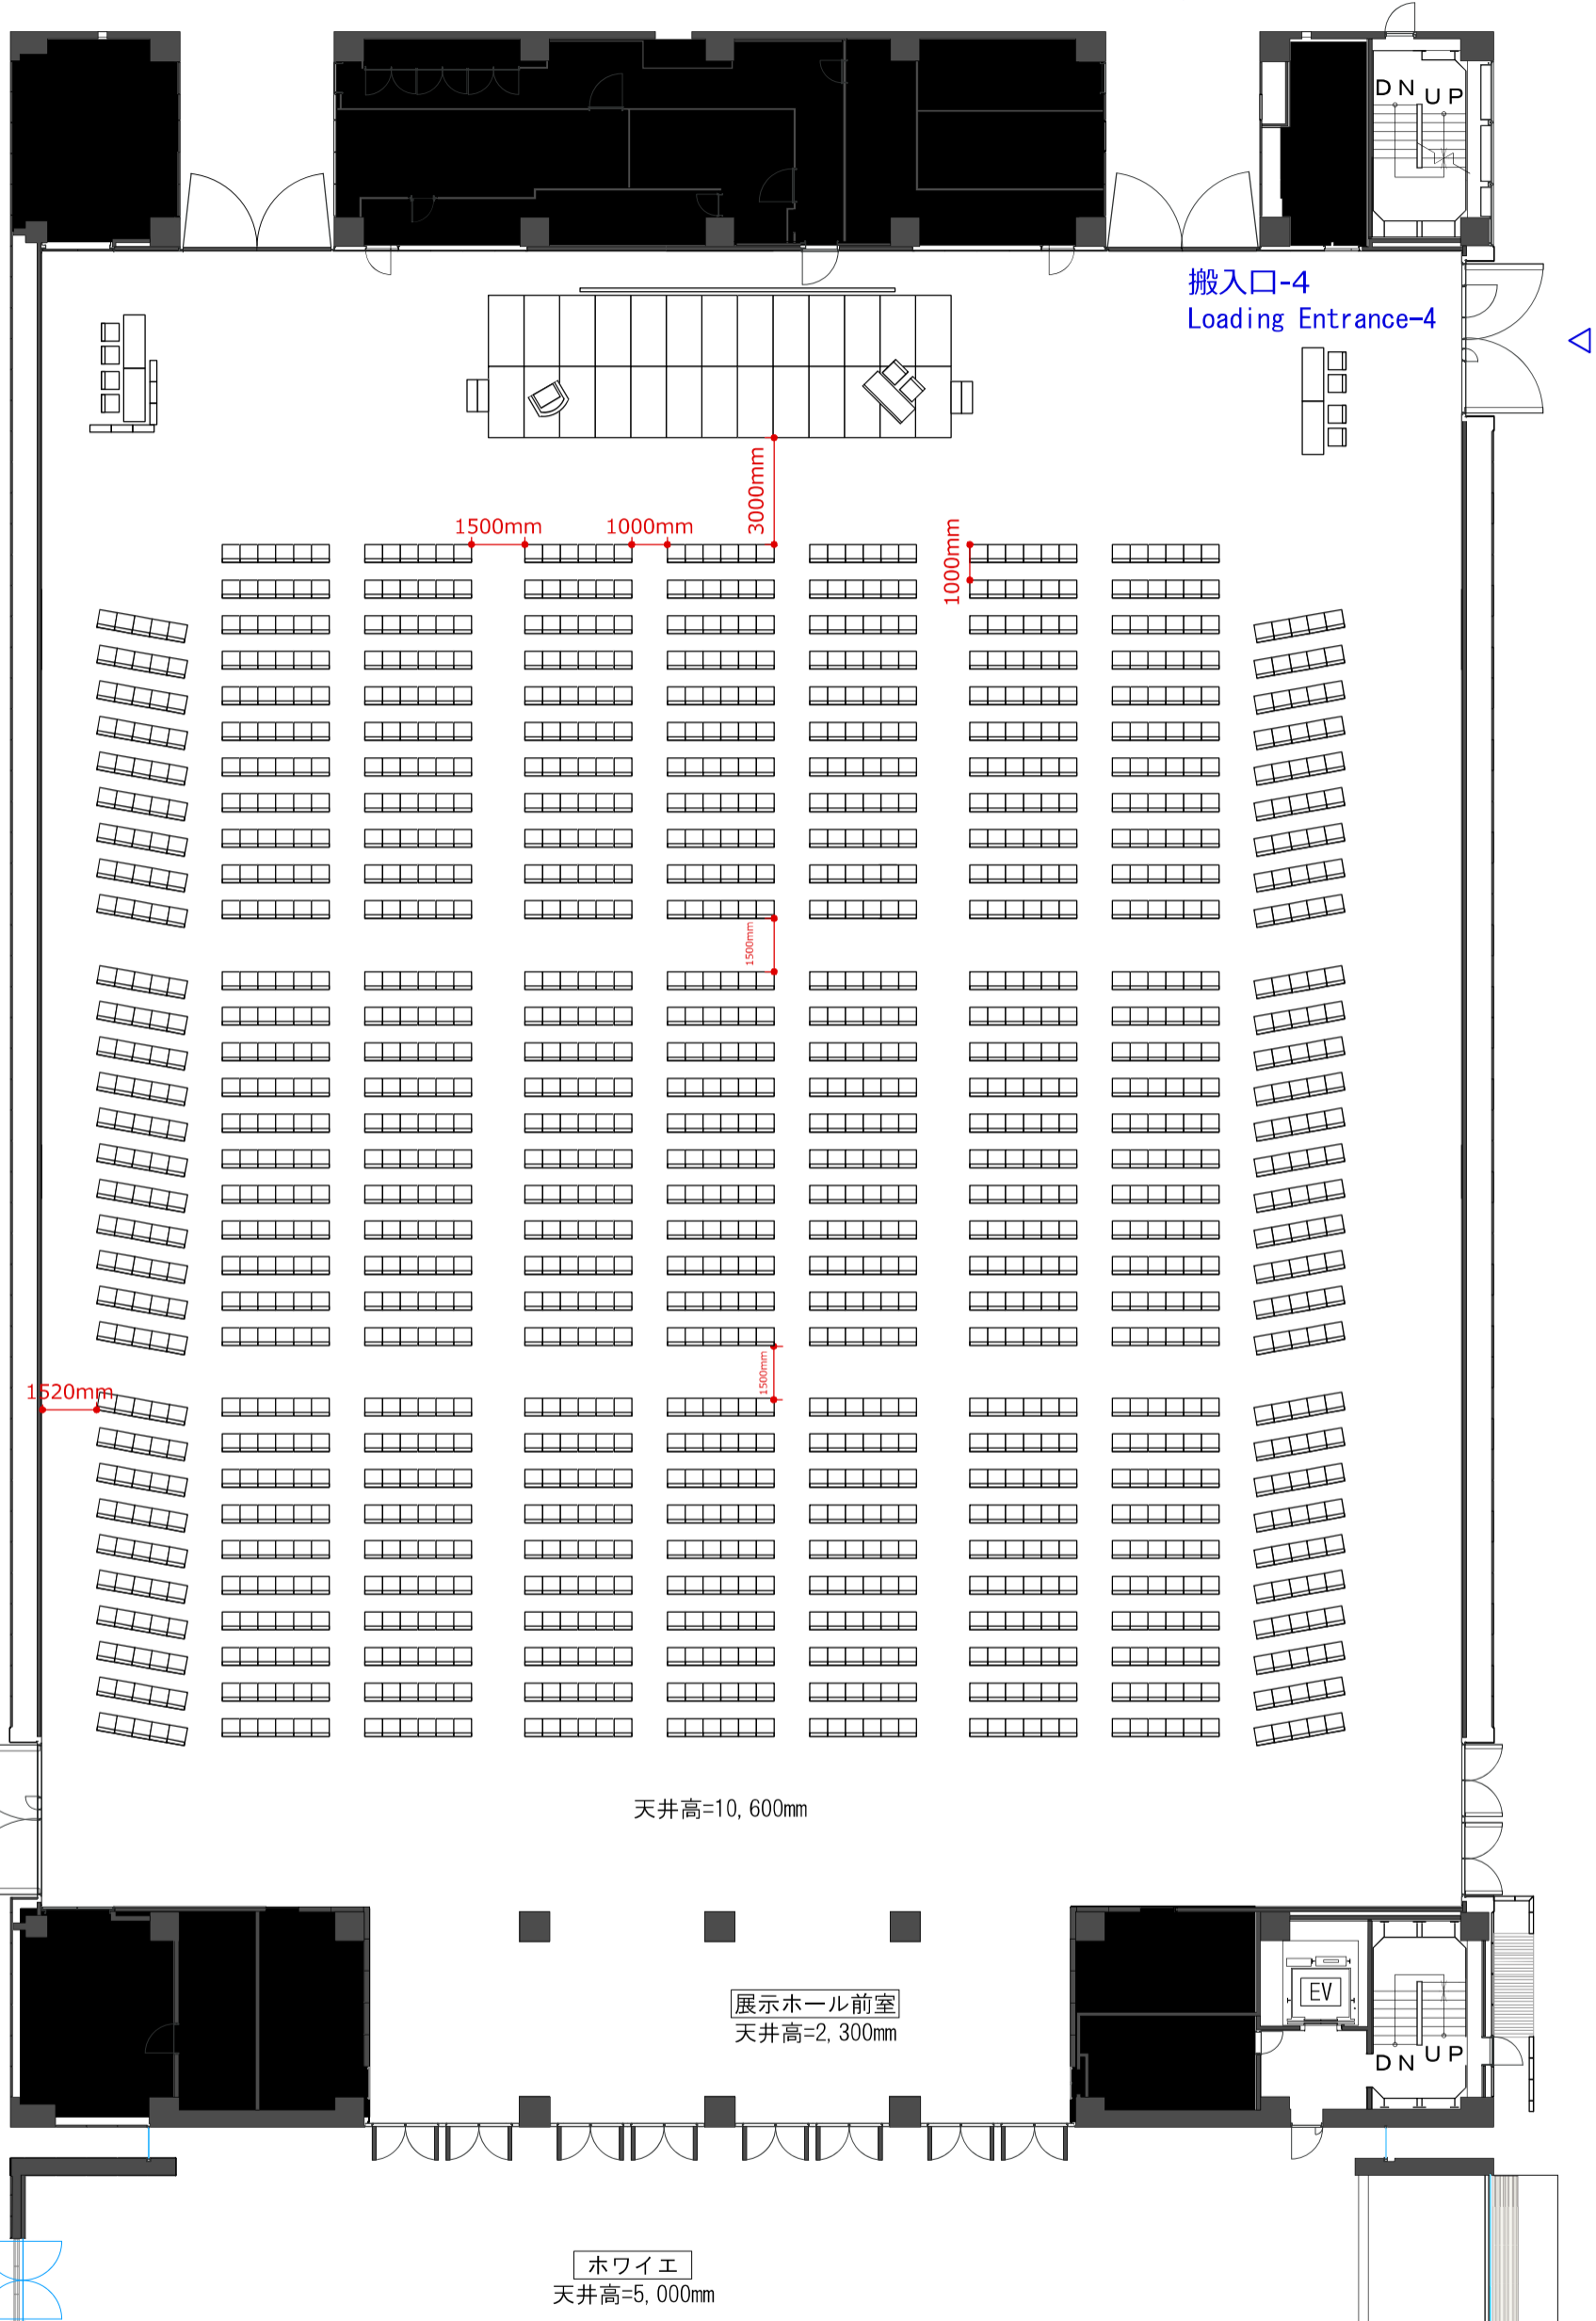


搬入口-1  
Loading Entrance-1

天井高=10,600mm

展示ホール前室  
天井高=2,300mm

ホワイエ  
天井高=5,000mm

承認 Approved	作成日 Date	尺度 Scale	図面名 TITLE	2018.09.18
照査 Checked	作成者 Draw		図面番号 No.	
 KYOTO INTERNATIONAL CONFERENCE CENTER 公益財団法人 国立京都国際会館		1 / 200		

※本図面は、2018年9月時点の情報を元に作成しておりますが、今後変更になる可能性がございます。  
 ※The information provided in this document is as September 2018 and is subject to change.