


Room E

面積 380m²
 搬入出口 高さ: 3.0m / 幅: 2.7m
 天井高 3.5m
 スクリーン装置 3m x 6m 常設 1張

Area 380m²
 Loading entrances Height: 3.0m / Width: 2.7m
 Ceiling height 3.5m
 Screens 3 metres X 6 metres

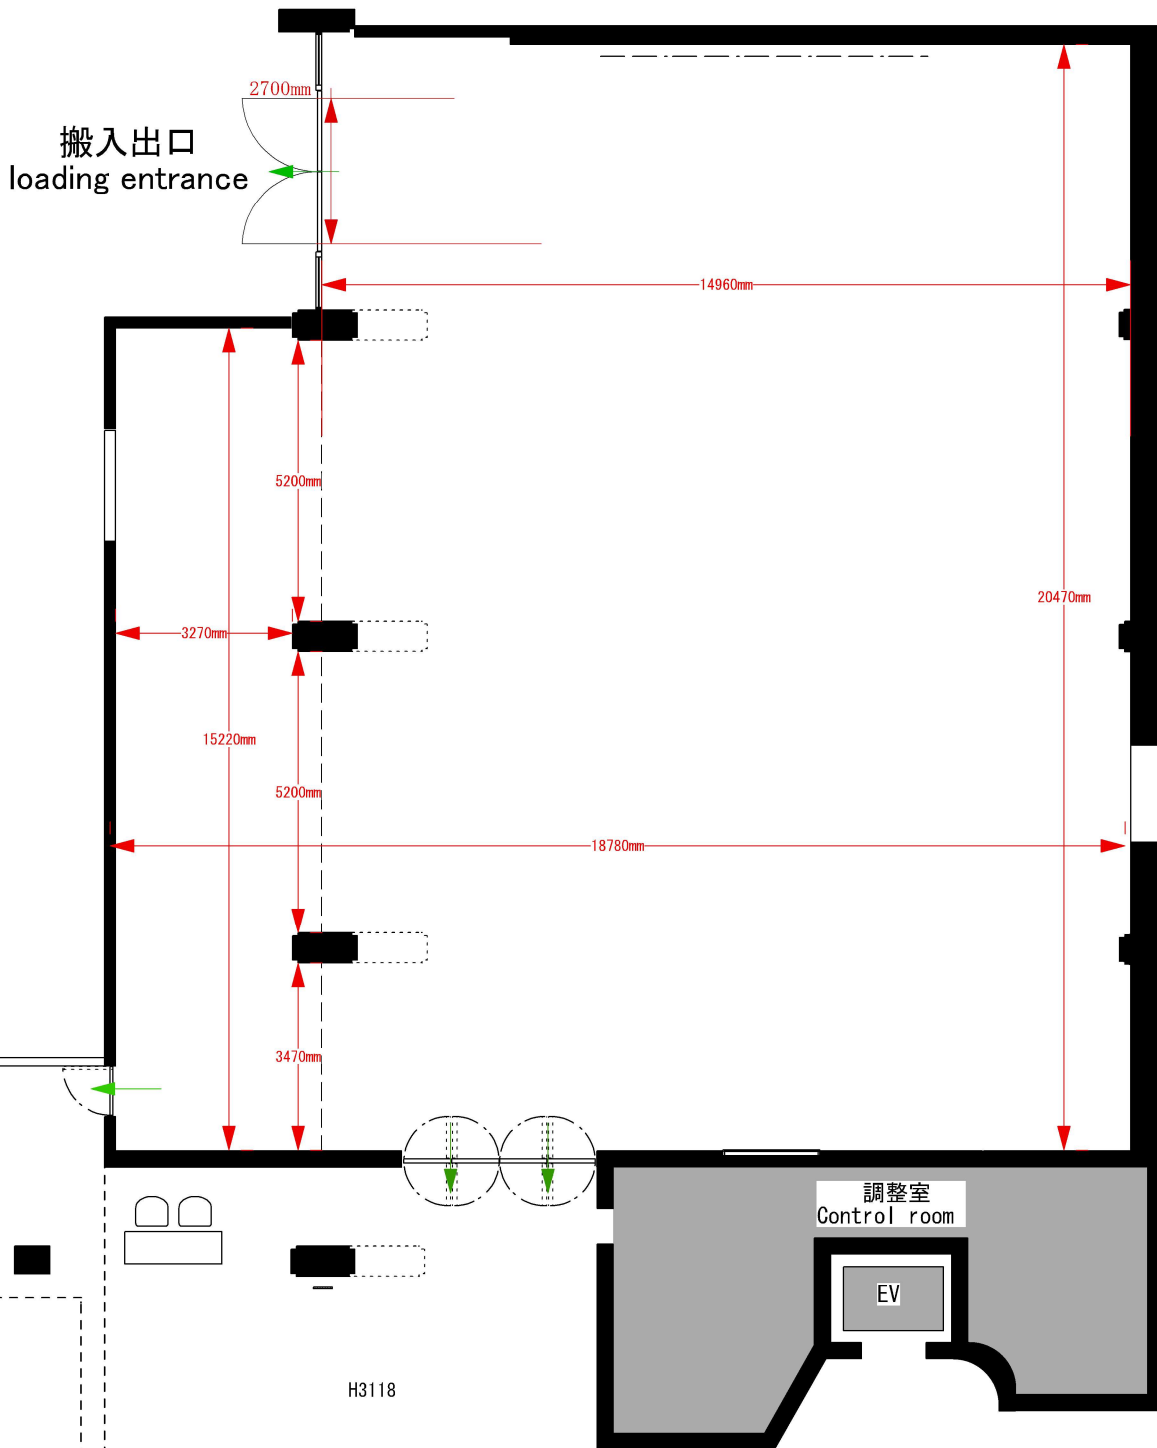

承認 Approved	作成日 Date	尺度 Scale	図面名 TITLE
照査 Checked	作成者 Draw		図面番号 No.
KYOTO INTERNATIONAL CONFERENCE CENTER 公益財団法人 国立京都国際会館			