


Room 157 面積(Area): 220 m² 天井高(Ceiling height): 2.6m
 Room 158 面積(Area): 30 m² 天井高(Ceiling height): 2.6m
 Room 159 面積(Area): 30 m² 天井高(Ceiling height): 2.6m
 Room 160 面積(Area): 75 m² 天井高(Ceiling height): 2.6m
 Room 161 面積(Area): 30 m² 天井高(Ceiling height): 2.6m

Room160のレイアウトの変更は出来ません。
 また、お食事はお控えください。
 The layout of Room160 cannot be changed.
 Please refrain from eating.

メインホール上手袖へ
 To Main Hall Stage

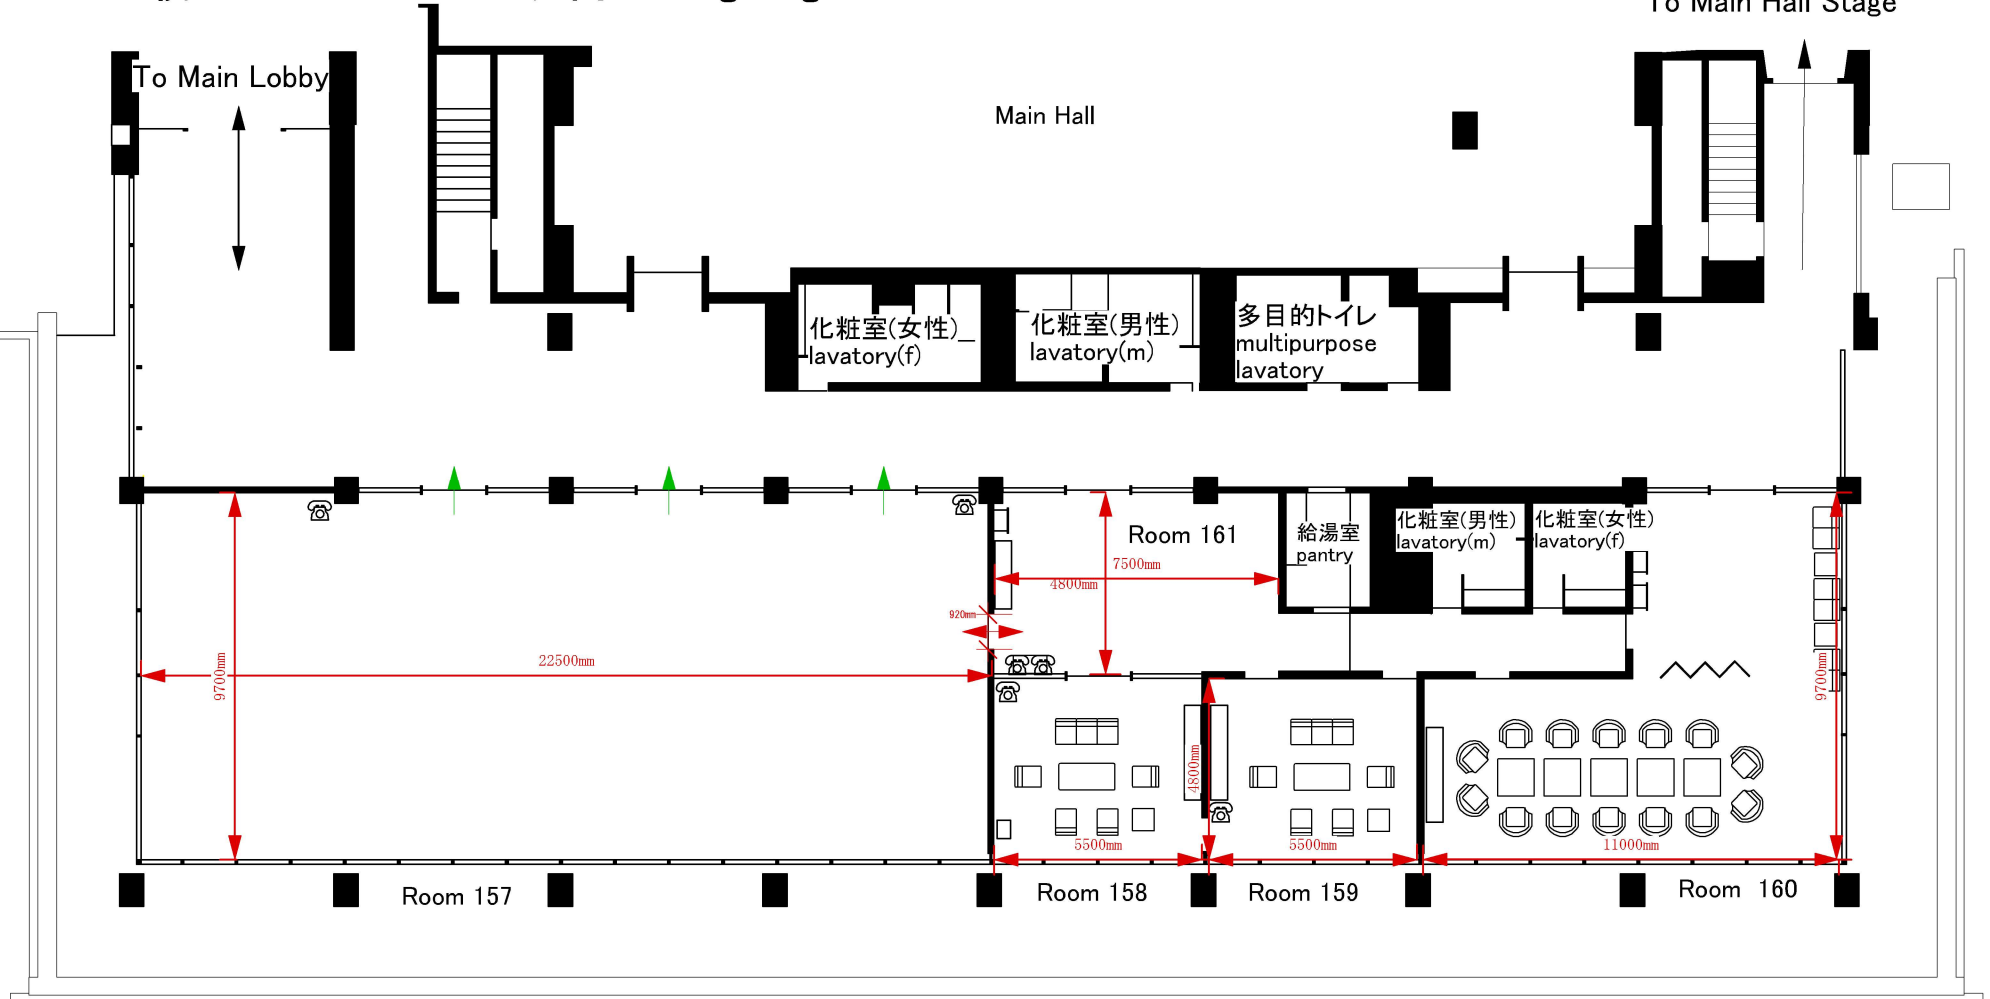

KYOTO INTERNATIONAL CONFERENCE CENTER

公益財団法人 国立京都国際会館

承認
 Approved
 照査
 Checked

作成日
 Date
 作成者
 Draw

尺度
 Scale

図面番号
 No.

図面名
 TITLE