


日本庭園等整備実施図


工期：2020 年～2023 年


国立京都国際会館日本庭園等整備業務
2020年 施工図


A

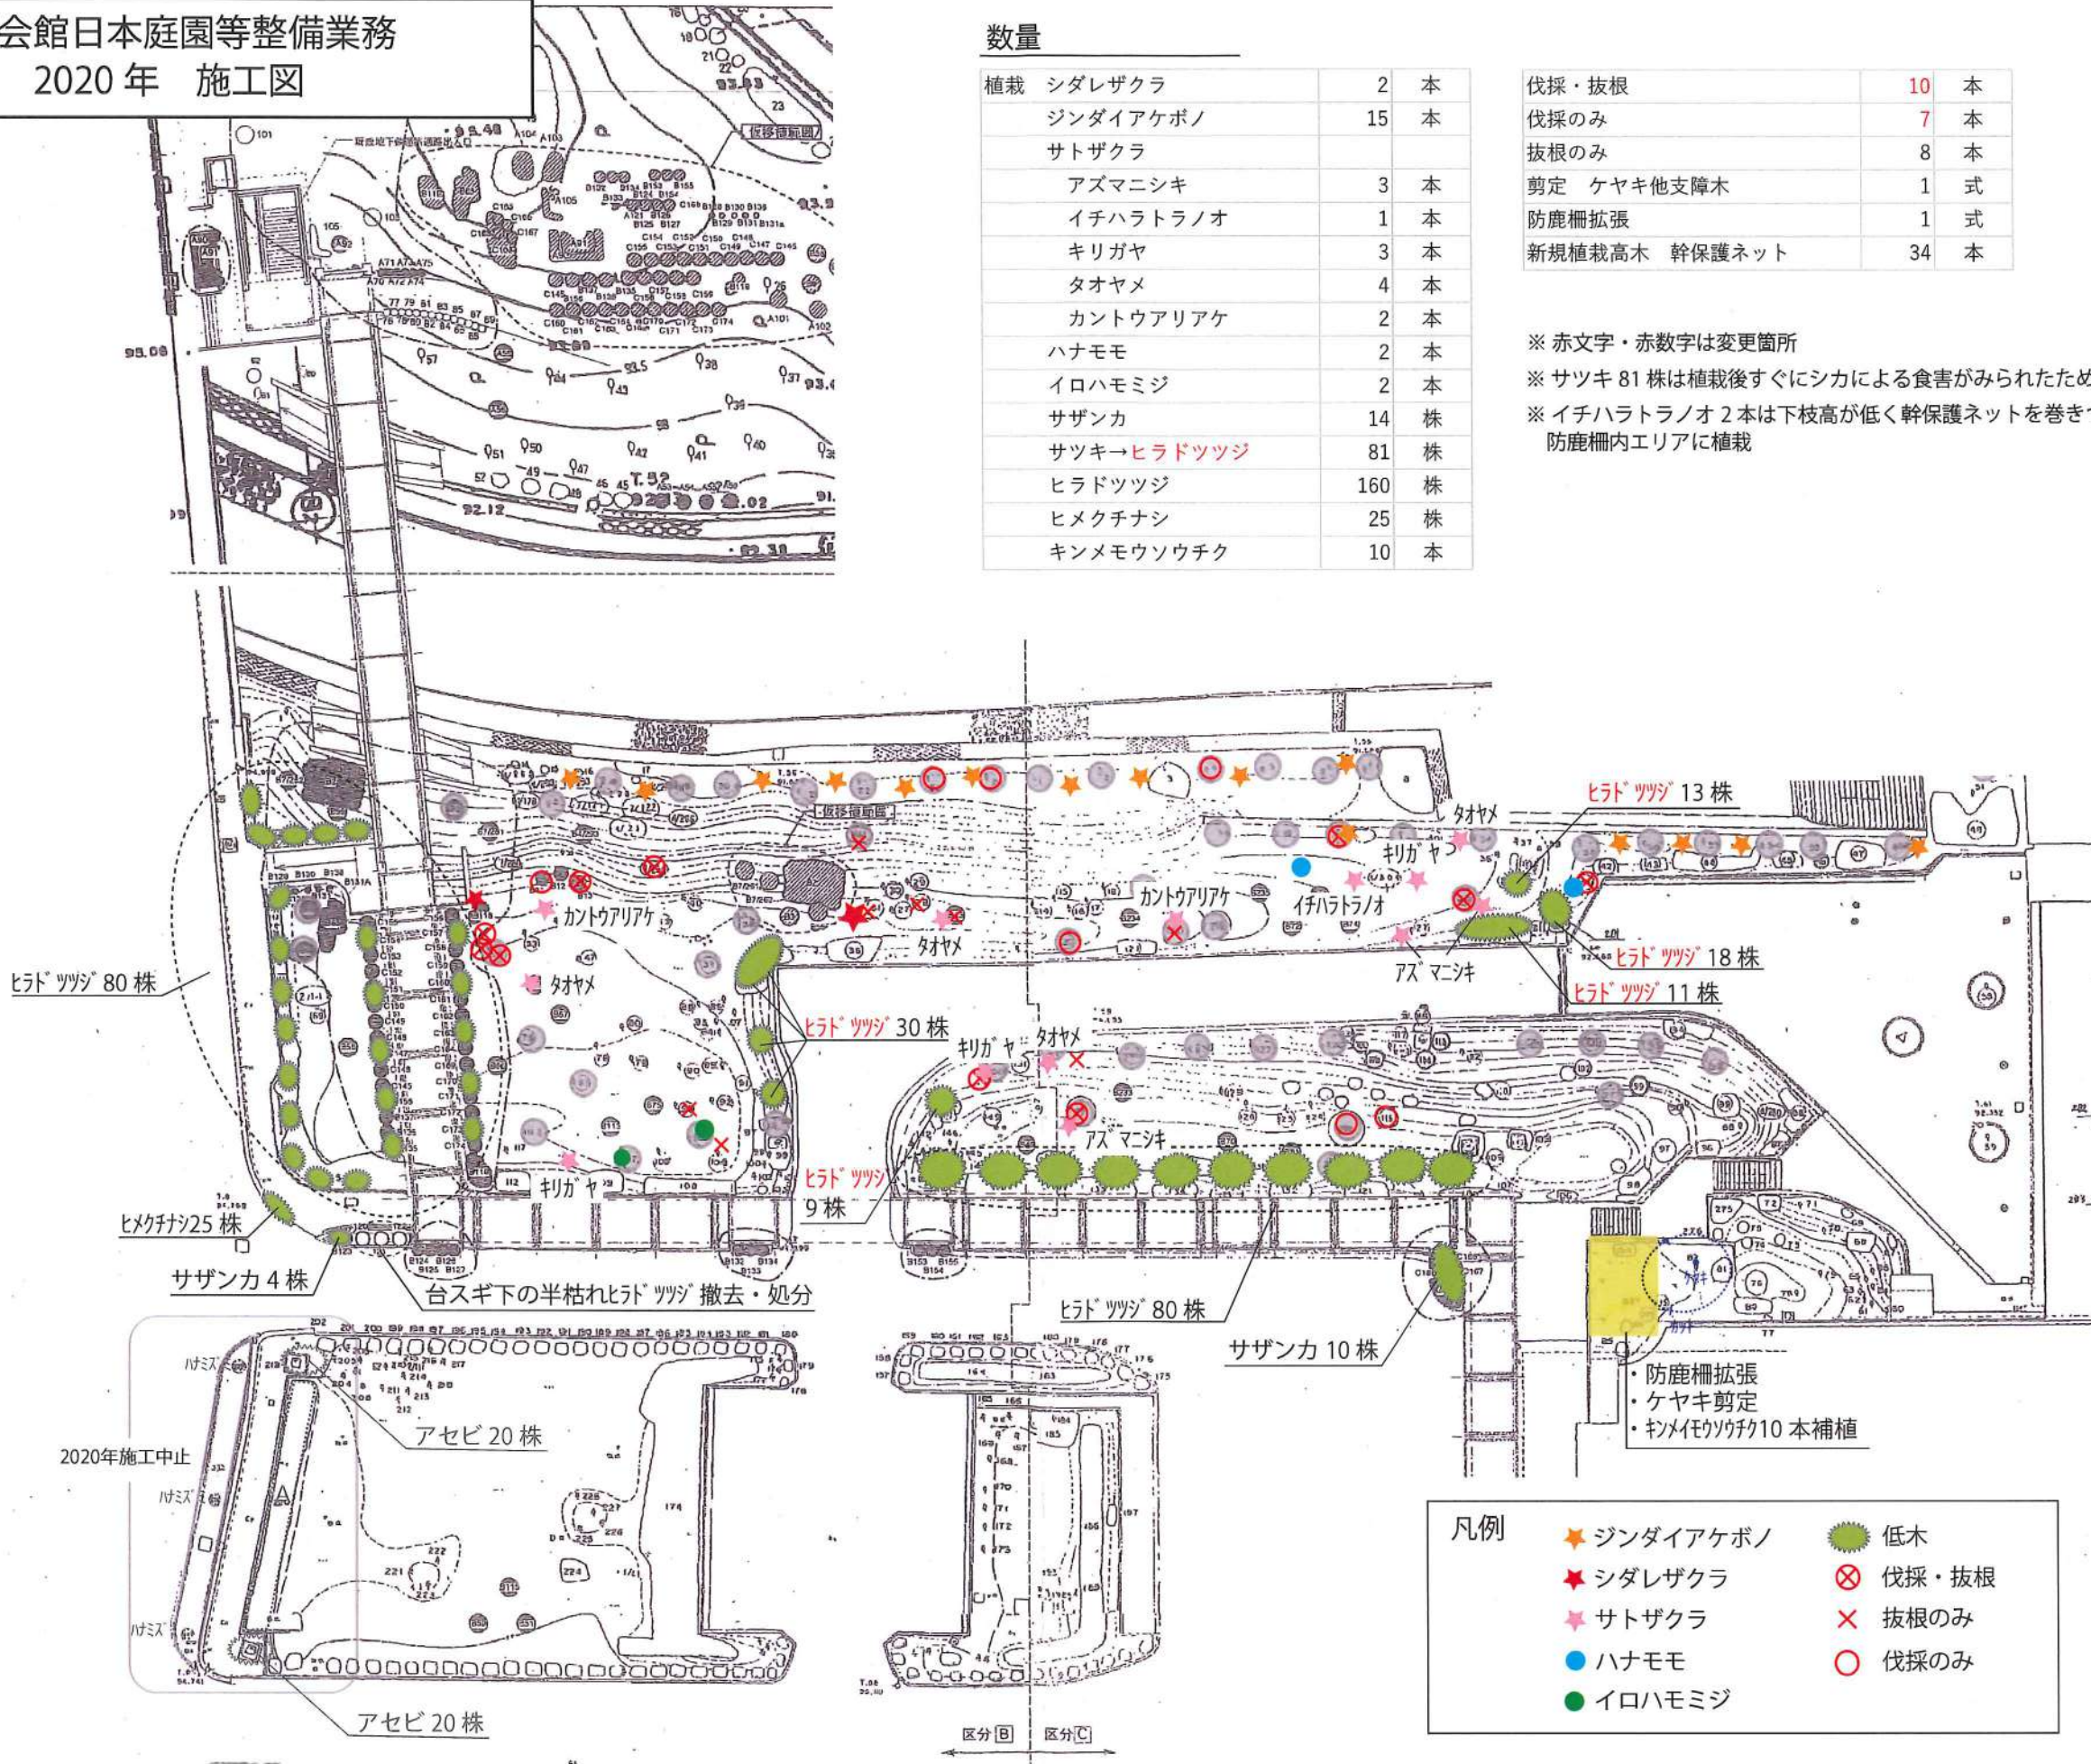

国立京都国際会館日本庭園等整備業務
2020年 施工図

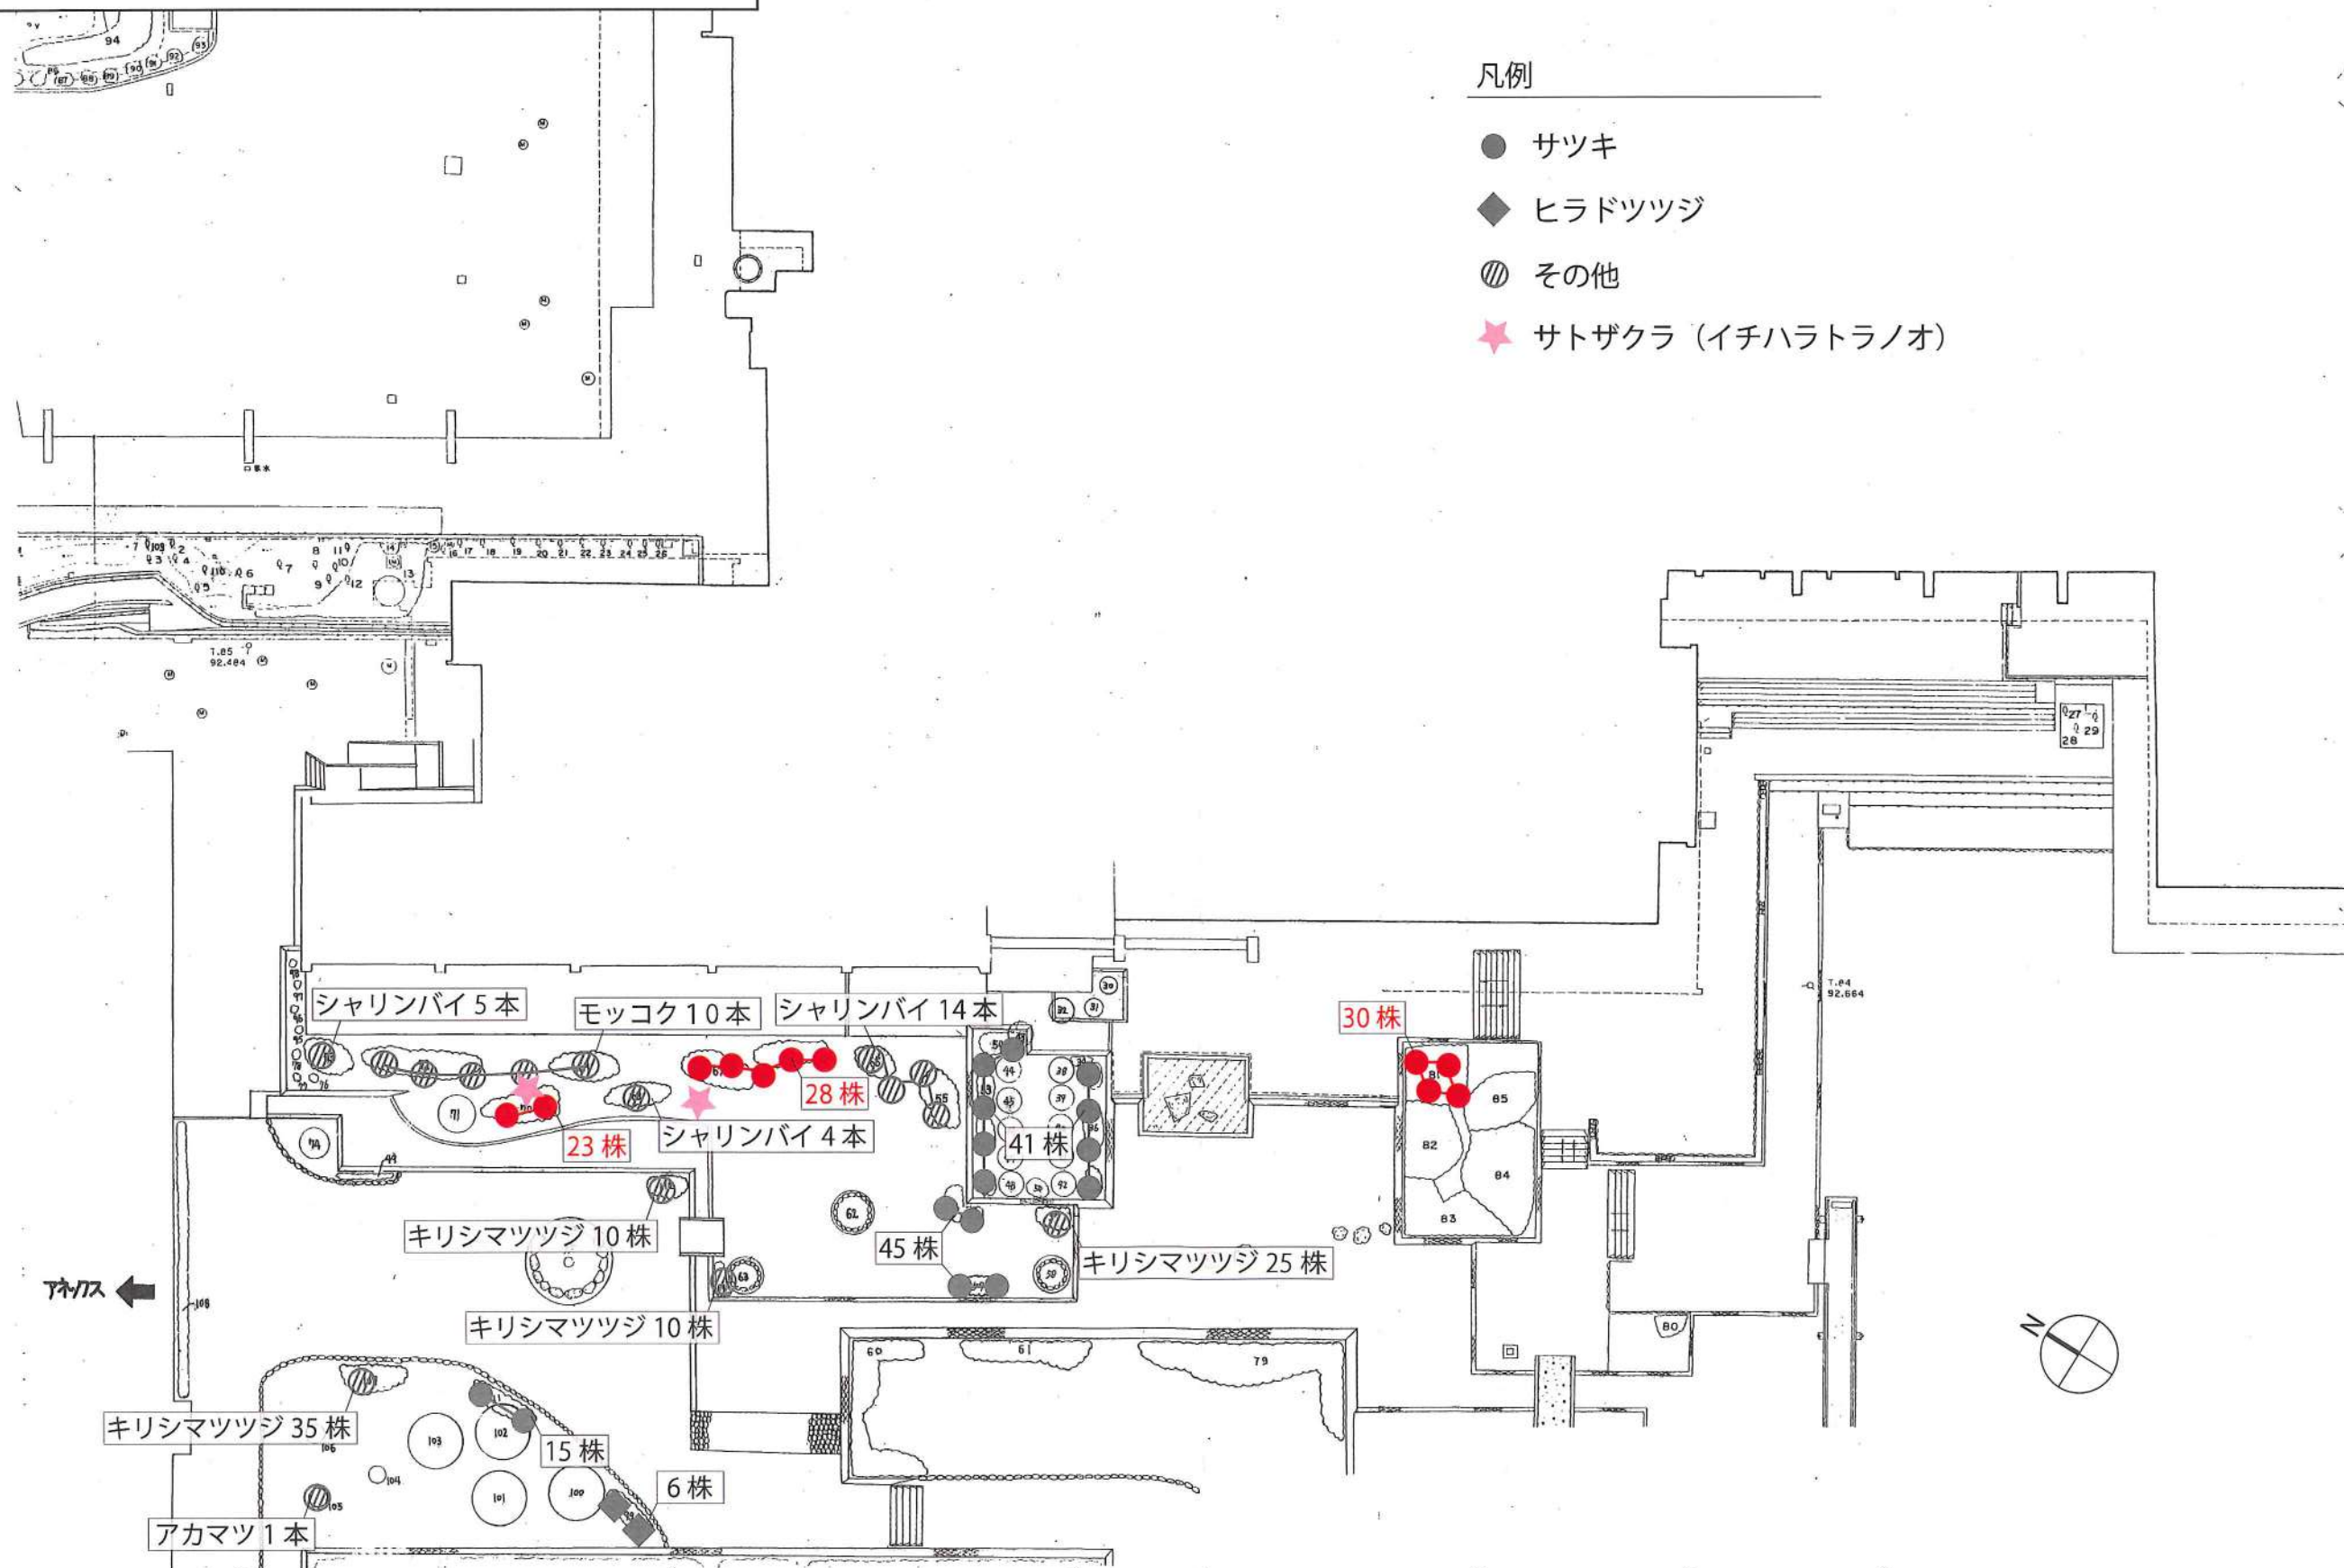

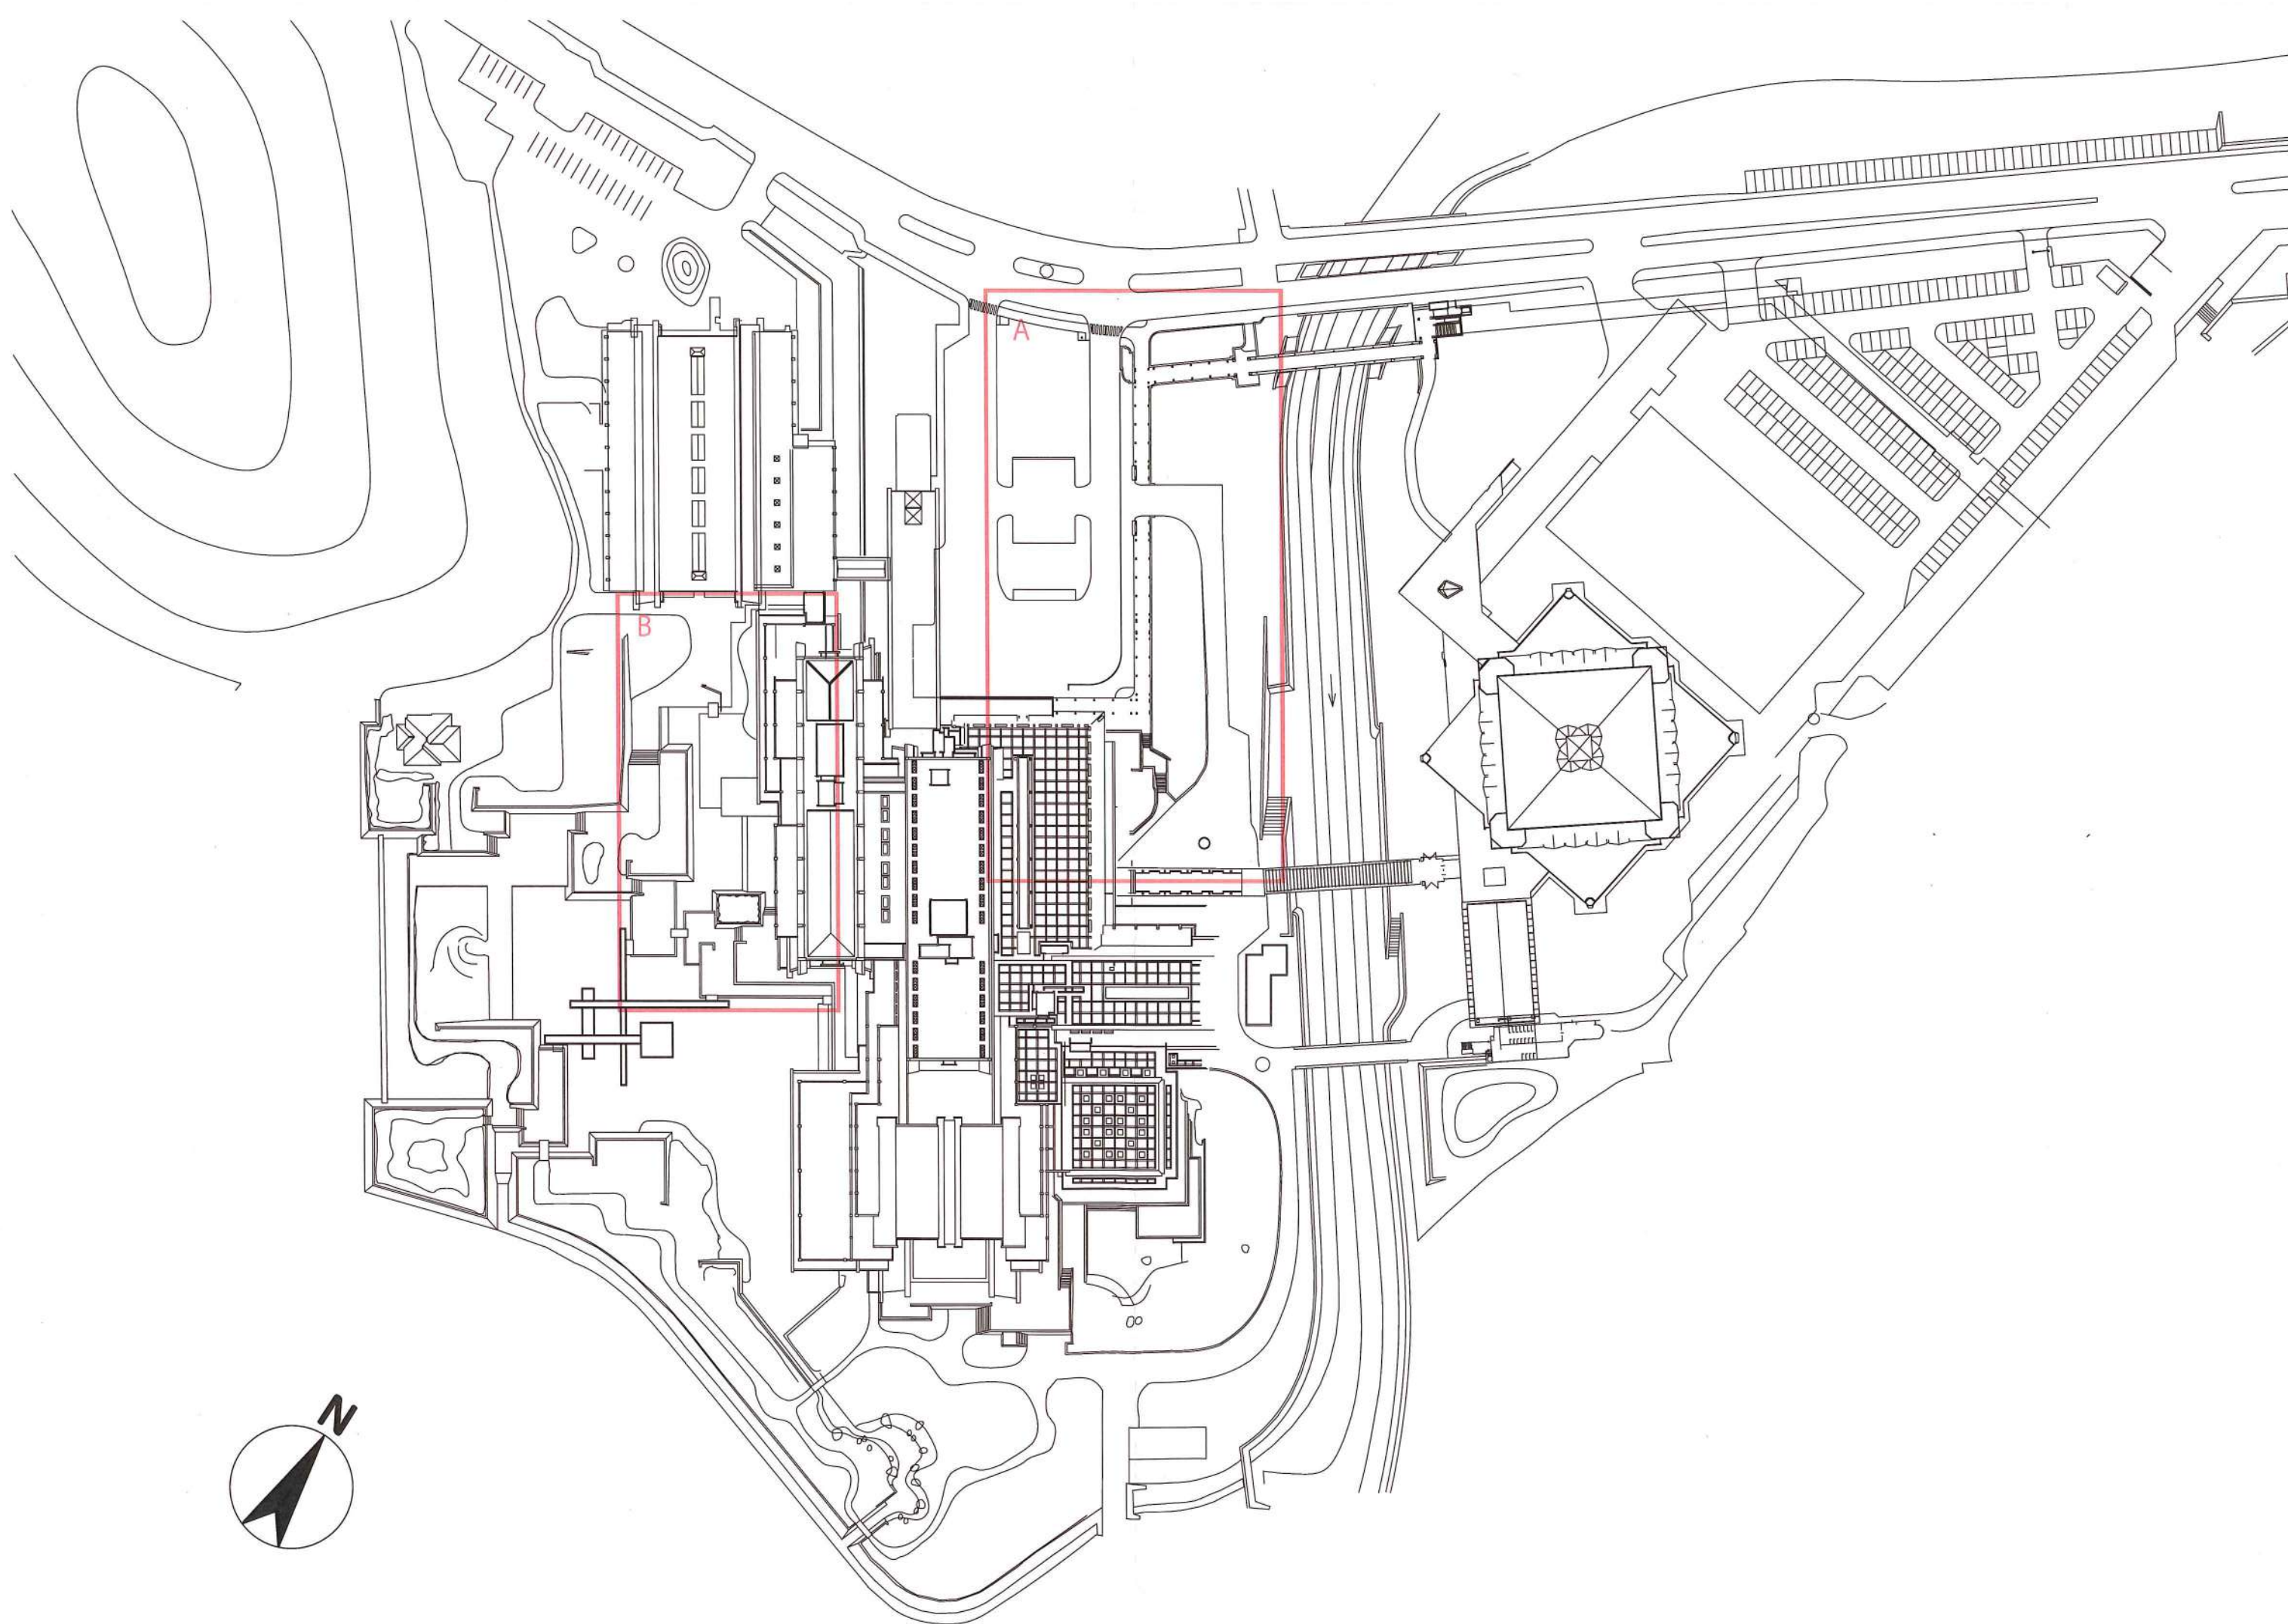

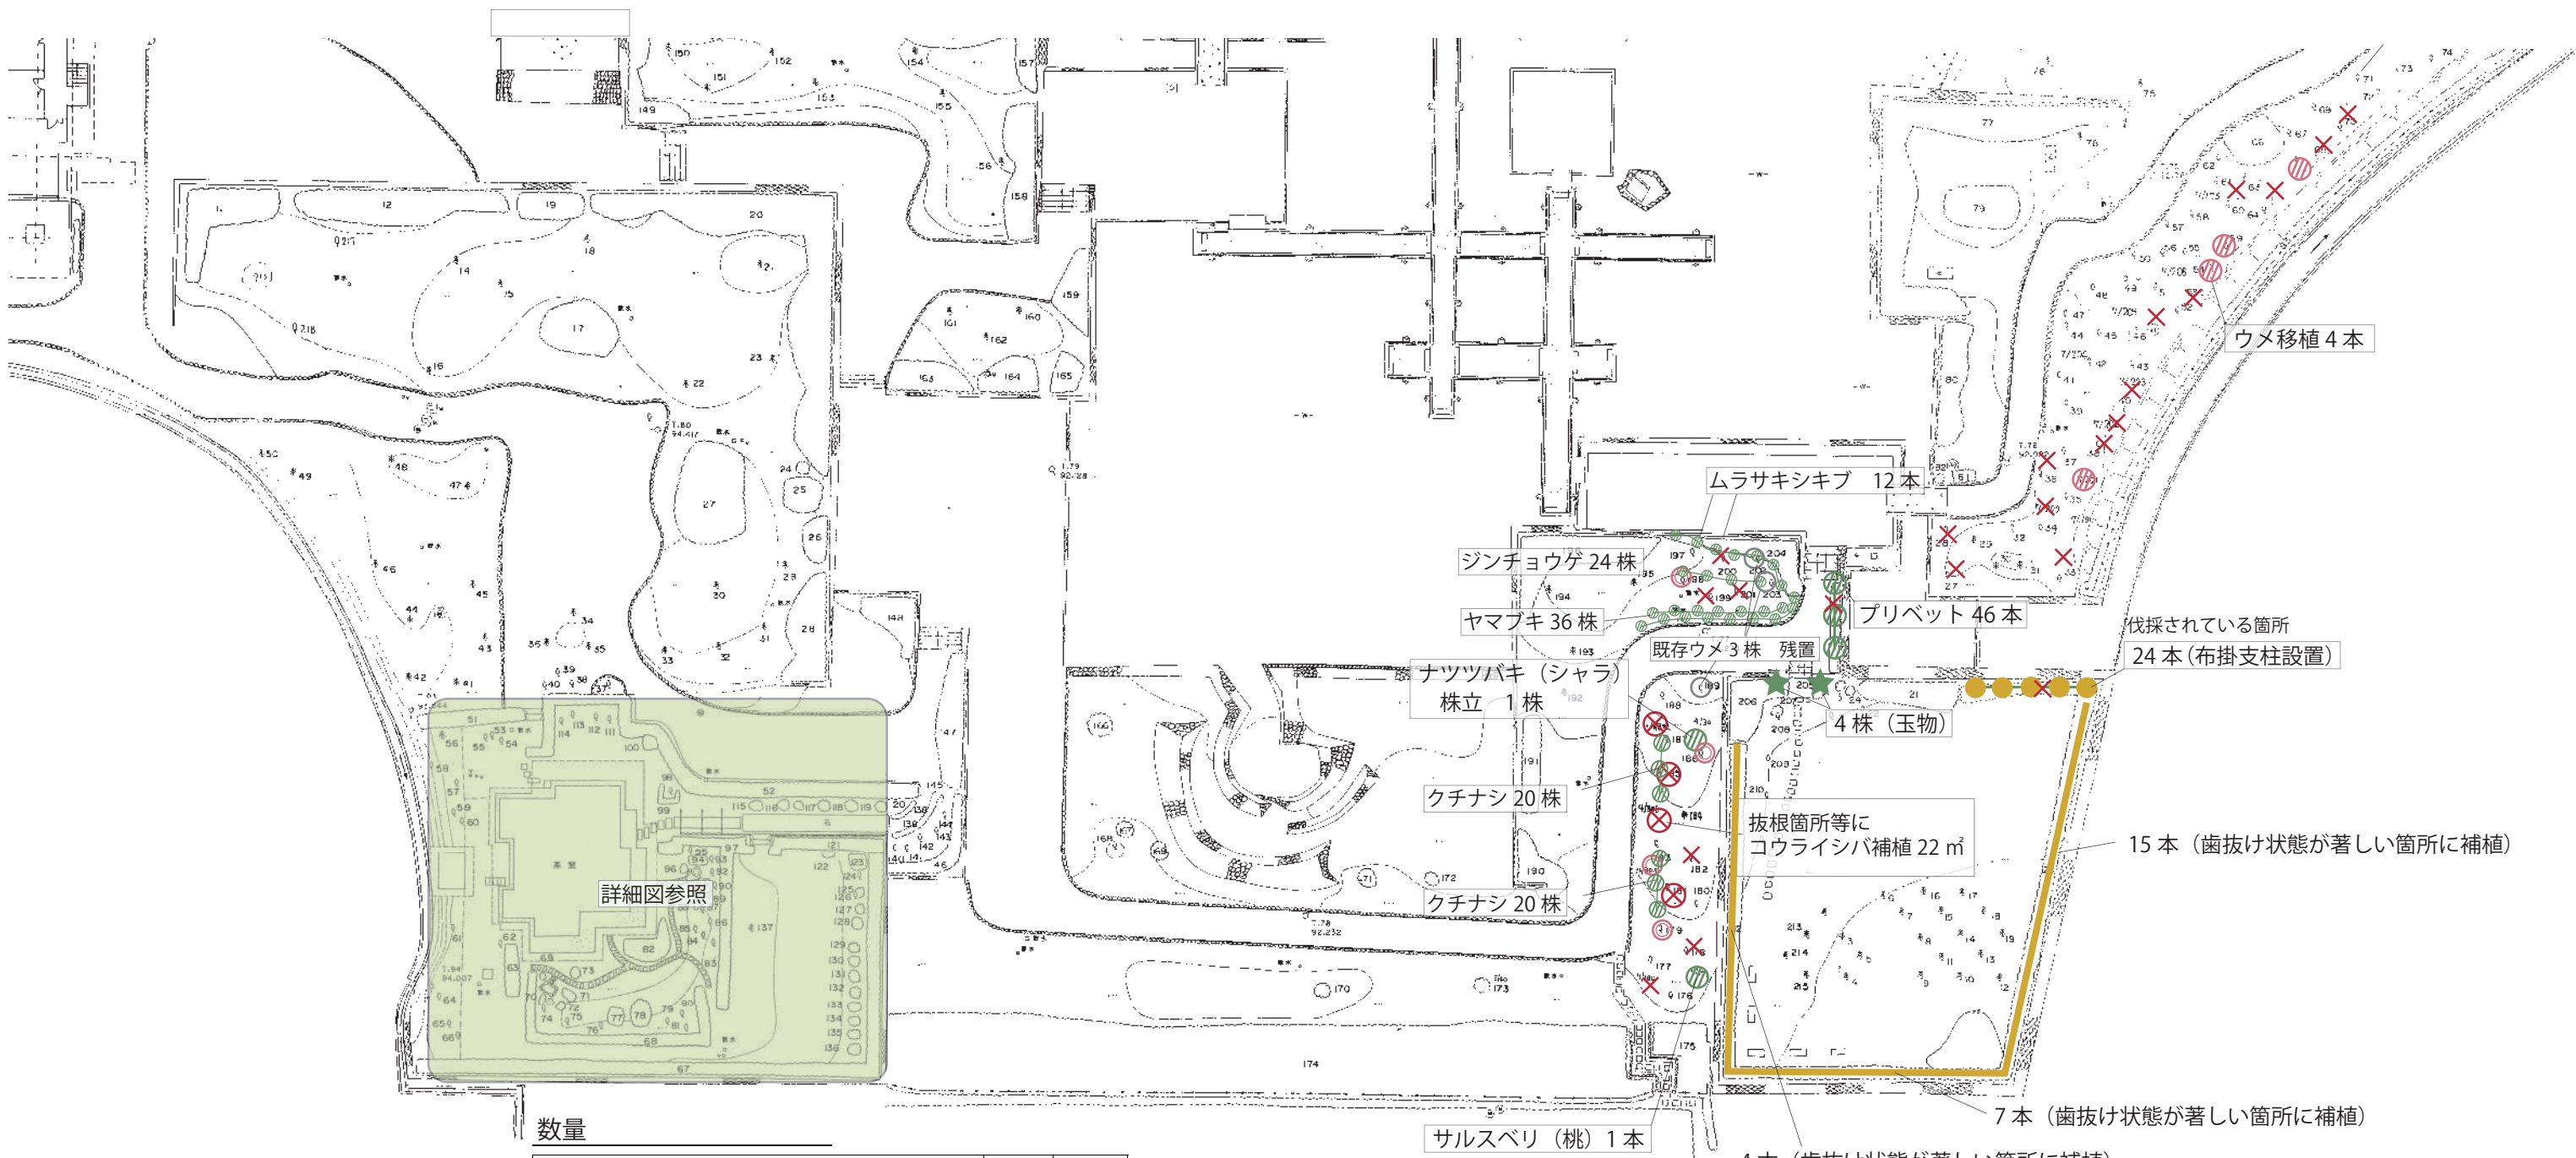

数量

植栽	ウメ (赤)	22	本	←2021 年 6 月現在未施工
	ウメ (白)	22	本	
	アラカシ H1.0	50	本	←2021 年 6 月現在未施工
	ドウダンツツジ (玉物)	4	株	
	プリベット (セイヨウイボタ)	46	本	
	ムラサキシキブ	12	本	
	ジンチョウゲ	24	株	
	ヤマブキ	36	株	
	サルスベリ (桃)	1	本	
	ナツツバキ (シャラ) 株立	1	株	
伐採・抜根	クチナシ	40	株	
	コウライシバ	22	m2	
抜根のみ		4	本	
移植	ウメ	22	本/箇所	
		4	本	

凡例

- ウメ
- ドウダンツツジ
- アラカシ
- その他
- 移植 (ウメ)

- 伐採・伐根
- 抜根のみ

※細かく多数根株がある箇所については、個々にマークを入れていないが、補植箇所に根株がある場合は抜根を行った。



国立京都国際会館日本庭園等整備業務



2021 年前半工事 施工図 2-2 茶室周り詳細図




数量		
植栽	アセビ	7 本
	アラカシ H0.8	37 本
	アラカシ H1.2	30 本
	アラカシ H1.5	27 本
	サツキツツジ	5 株
	ドウダンツツジ	27 株
	ハギ	28 株
	ヒサカキ (ビシャコ)	7 本
	モッコク	3 本
	ヤマツツジ	3 本
	カンチク	7 本
	スギゴケ	95 箱
	ベニシダ	10 本
	トクサ	10 本
	センリョウ	5 本
	ヤブコウジ	20 本
	ツワブキ	5 本
抜根のみ		1 本

- 凡例
- アセビ
 - アラカシ
 - サツキツツジ
 - ドウダンツツジ
 - ハギ
 - ヒサカキ (ビシャコ)
 - モッコク
 - ヤマトツツジ
 - カンチク
 - 露地 植栽箇所
 - スギゴケ
 - ★ ベニシダ
 - ★ トクサ
 - ★ センリョウ
 - ★ ヤブコウジ
 - ★ ツワブキ
 - × 抜根のみ
- ※細かく多数根株がある箇所については、個々にマークを入れていないが、補植箇所に根株がある場合は抜根を行った。
- 既存樹

国立京都国際会館日本庭園等整備業務
2021 年度施工図 4-2

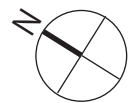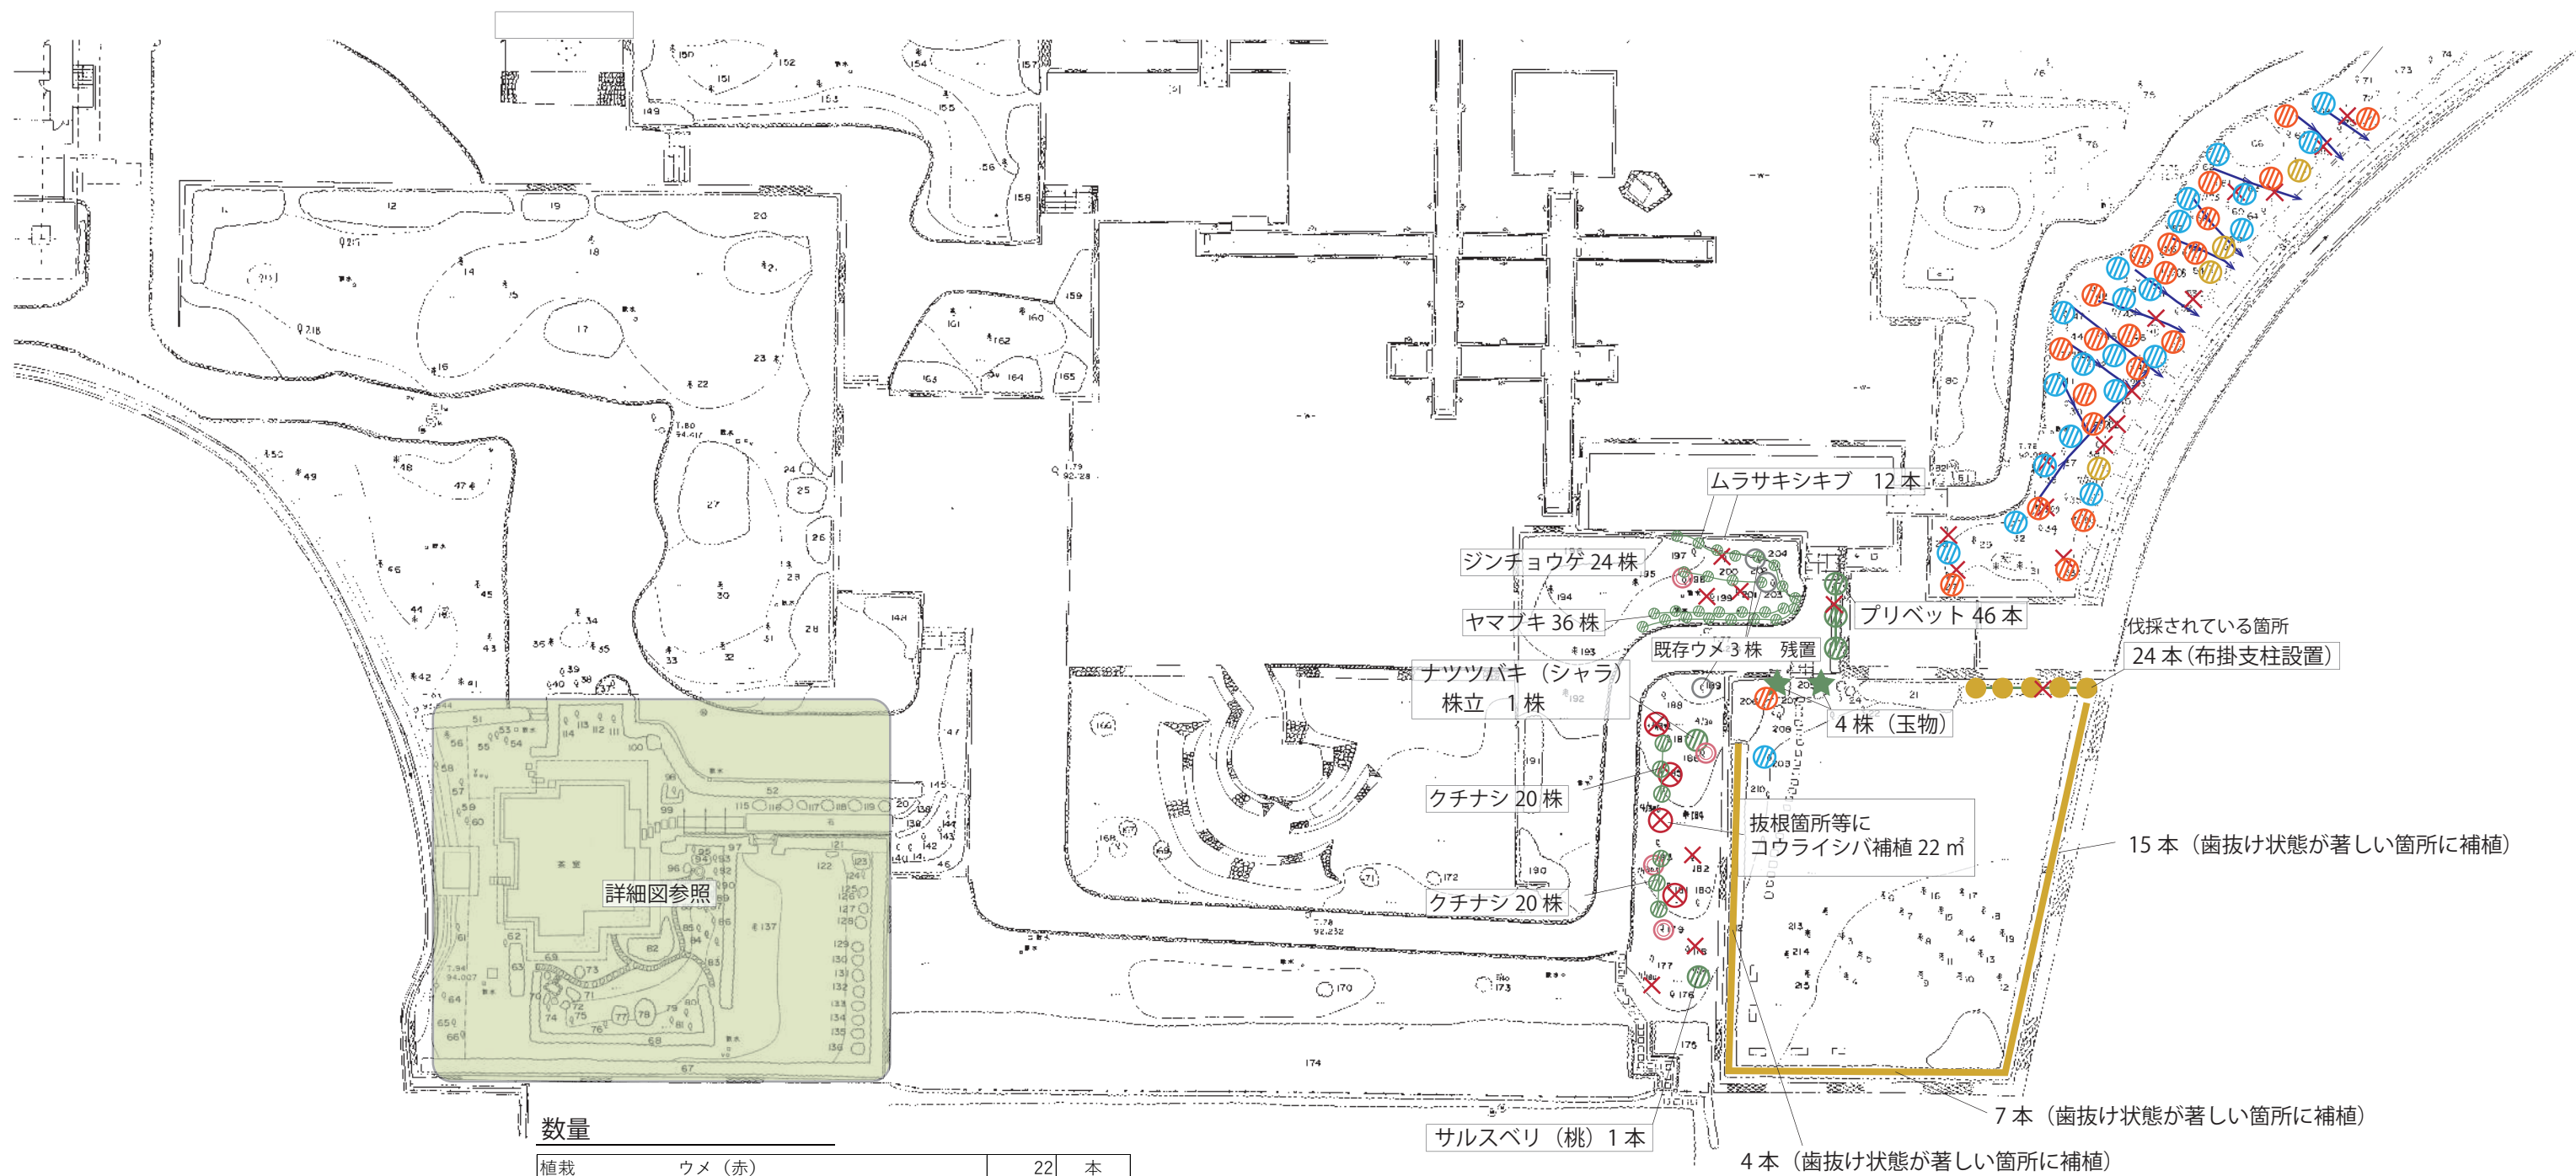


国立京都国際会館日本庭園等整備業務
2021 年度施工図 4-1

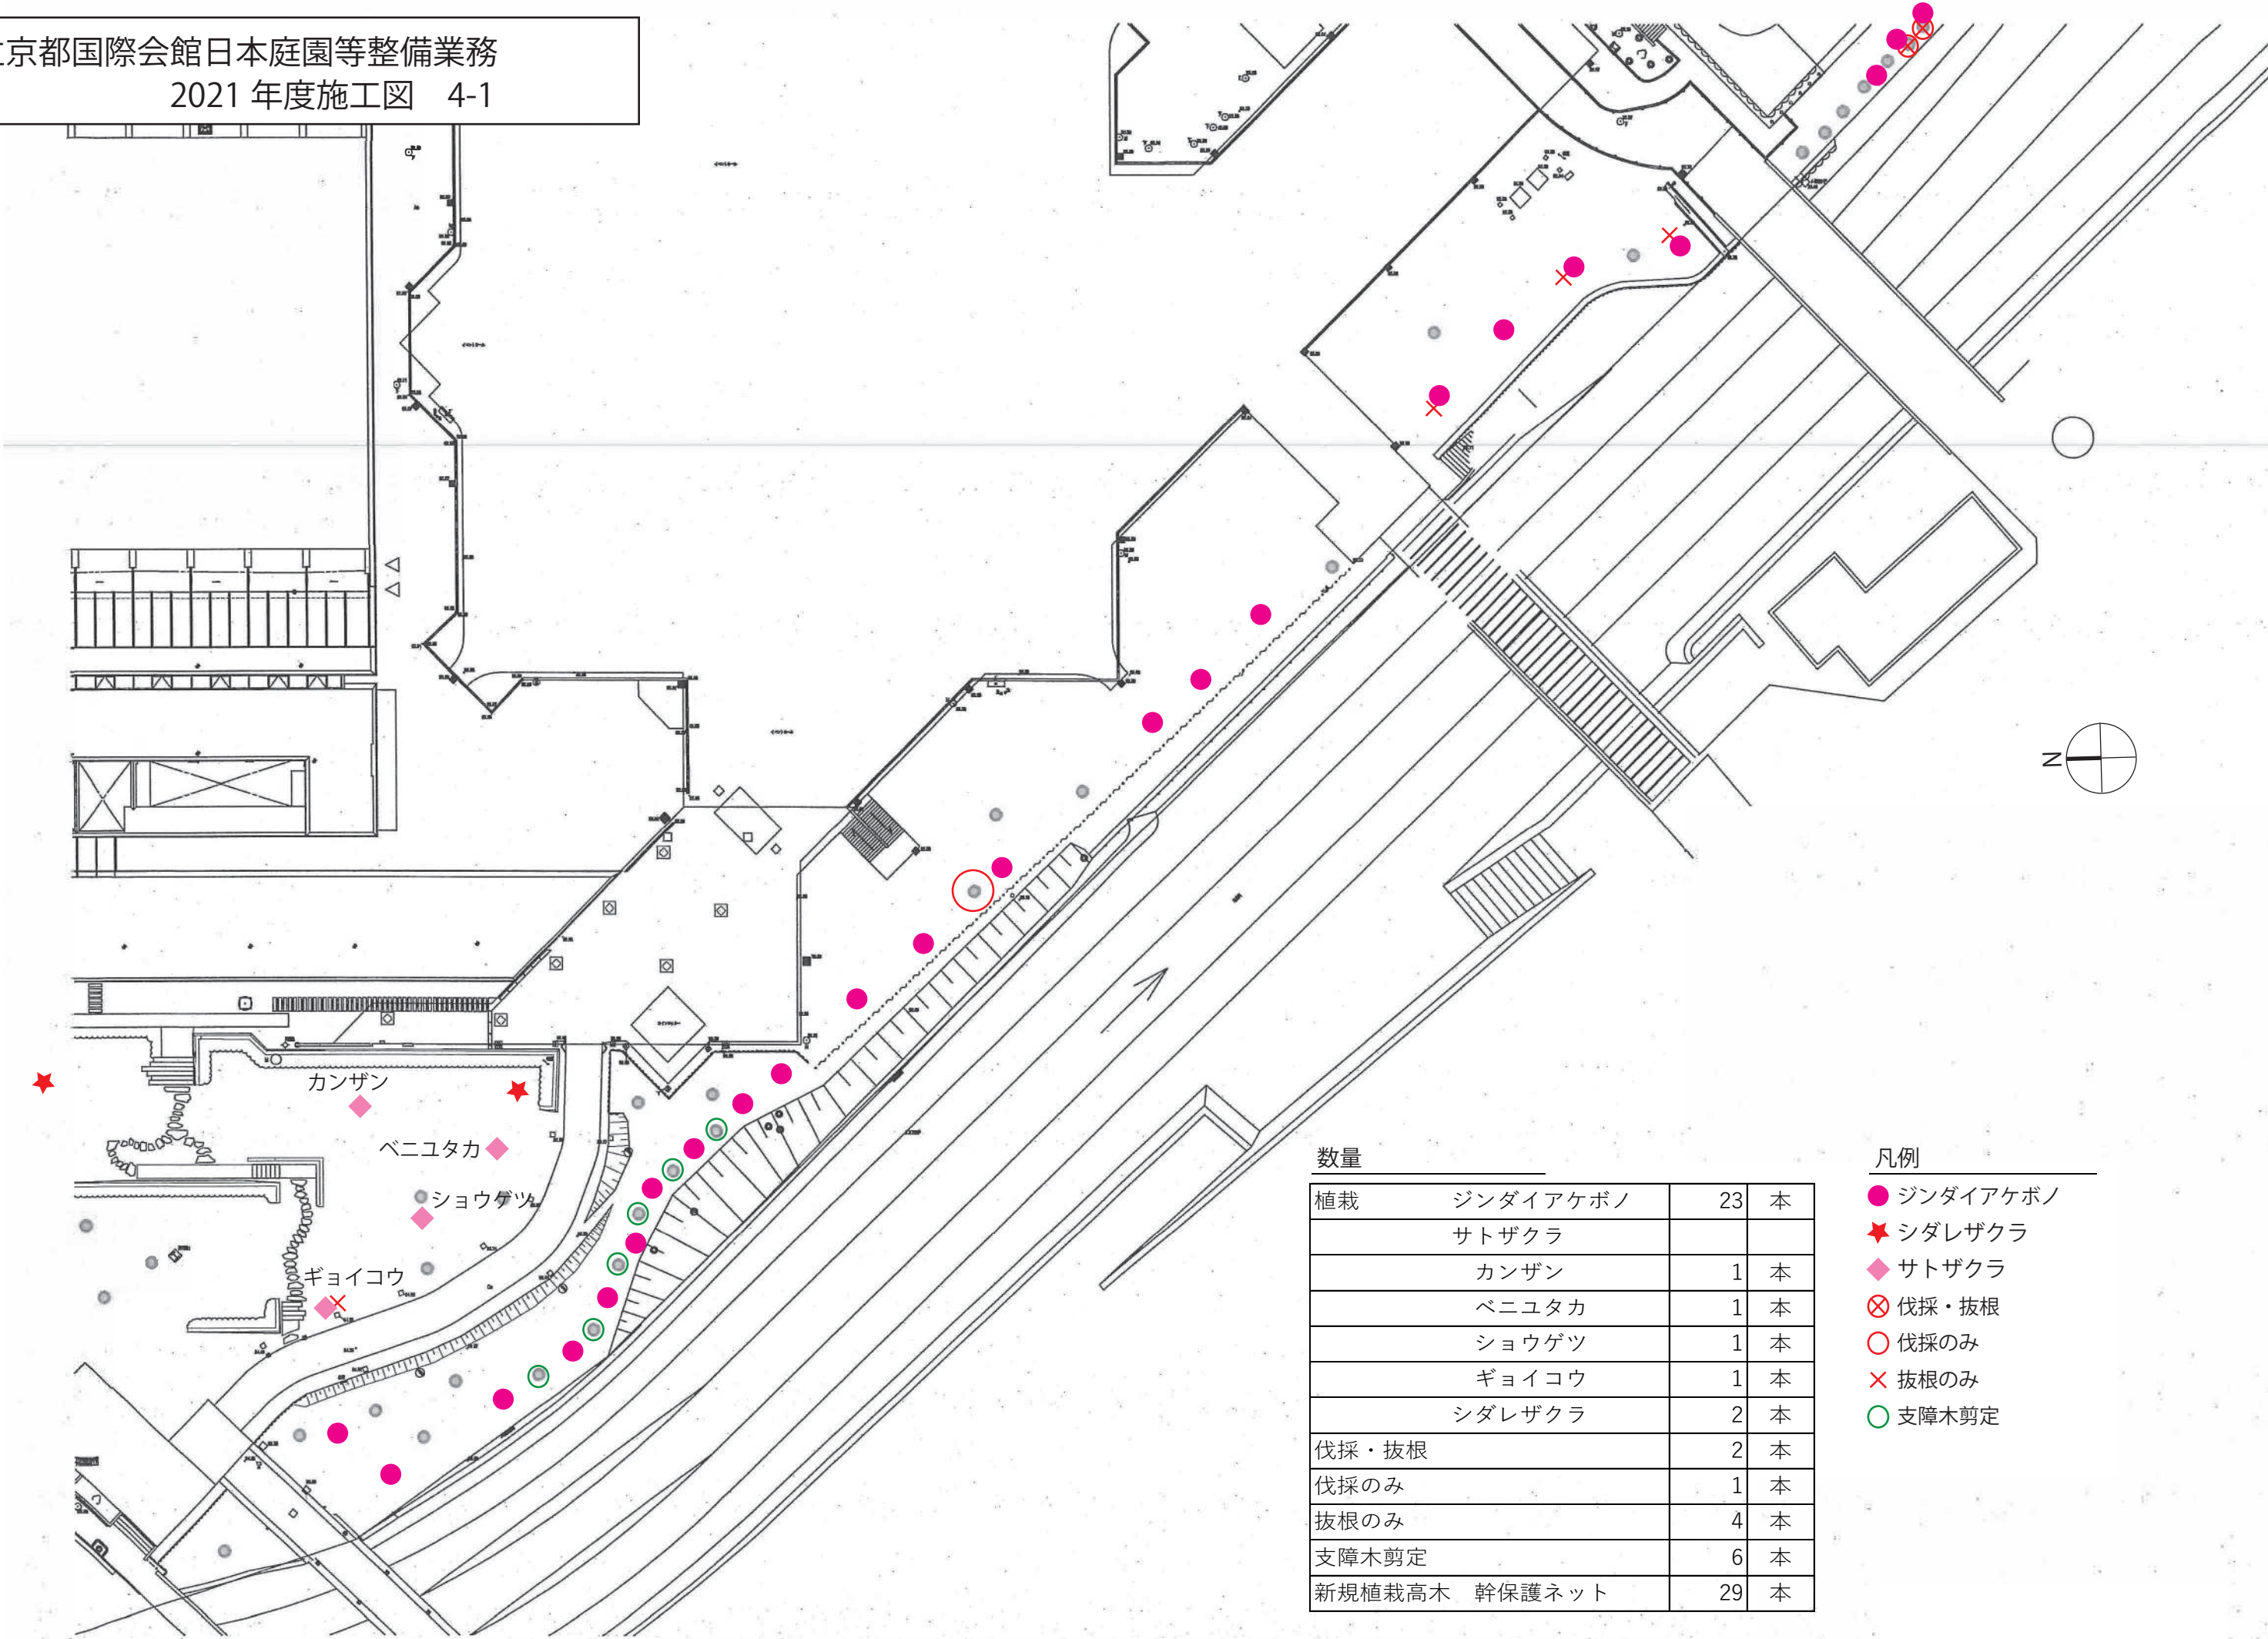

凡例


- ジンダイアケボノ
- ★ シダレザクラ
- ◆ サトザクラ
- ⊗ 伐採・伐根
- 伐採のみ
- × 抜根のみ

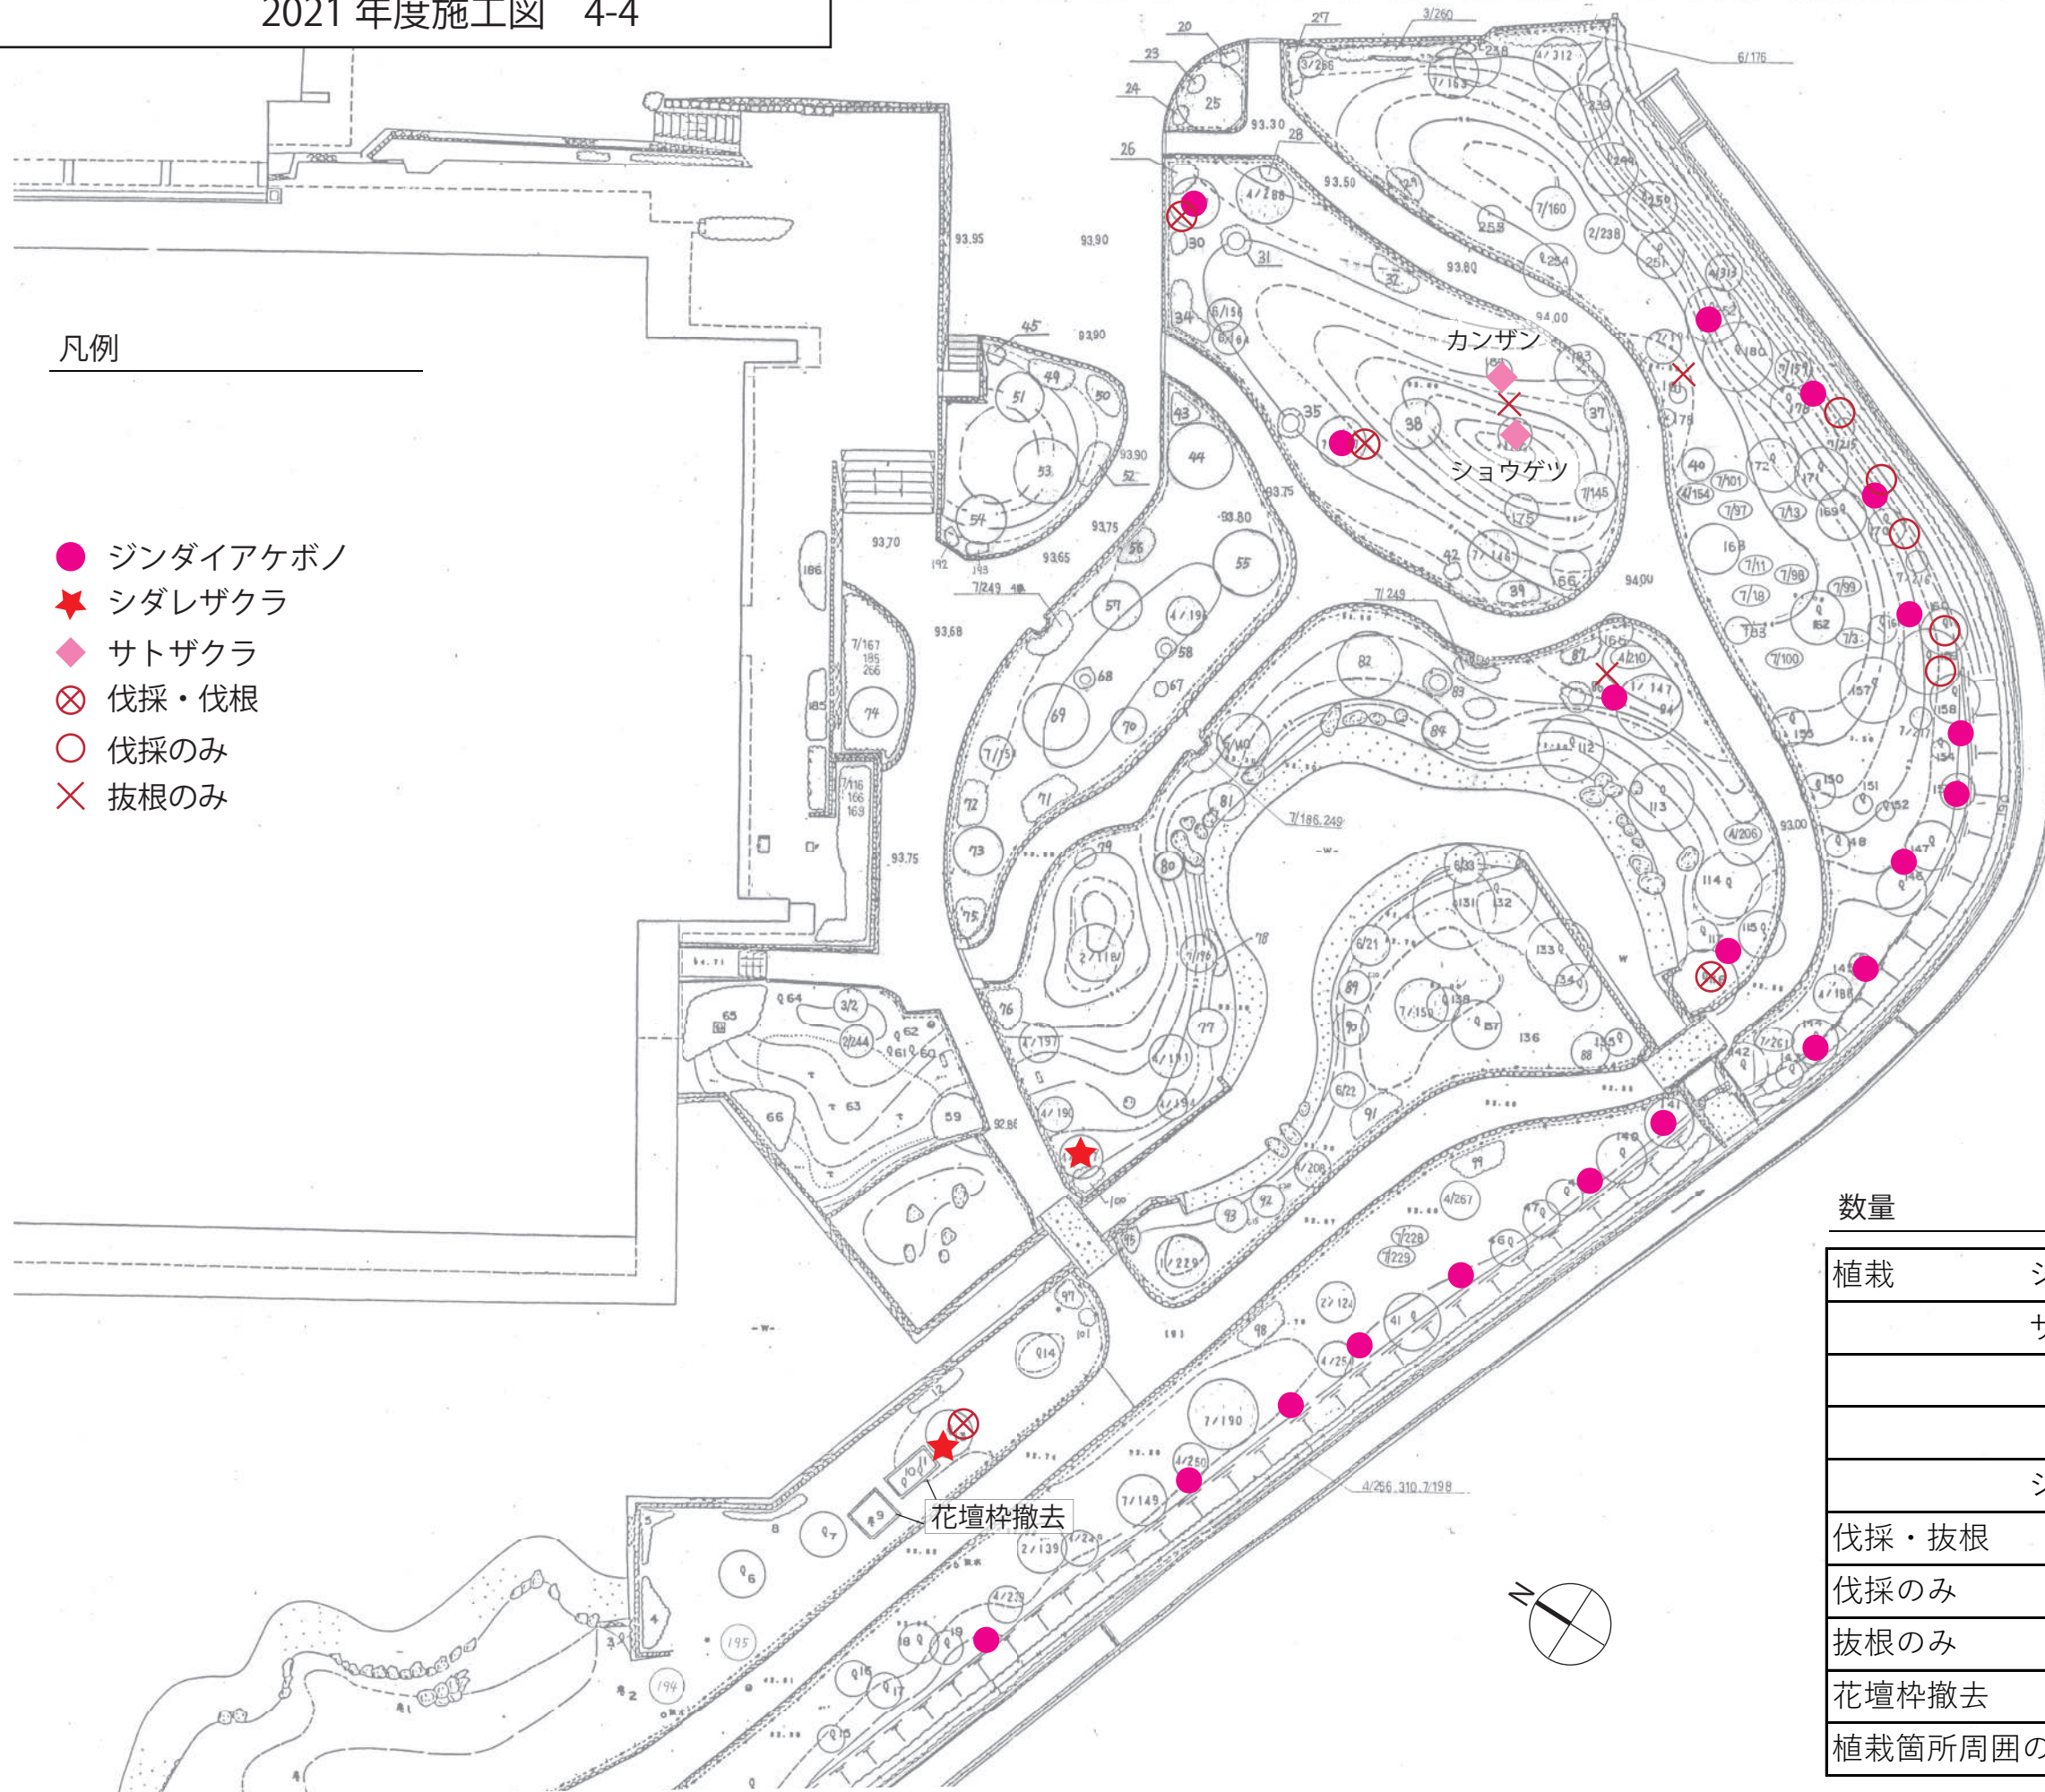

数量

植栽	ジンダイアケボノ	20	本
	サトザクラ		
	カンザン	1	本
	ショウゲツ	1	本
	シダレザクラ	2	本
伐採・抜根		4	本/箇所
伐採のみ		5	本
抜根のみ		3	本/箇所
花壇枠撤去		1	式
植栽箇所周囲の支障枝剪定		1	式

国立京都国際会館日本庭園等整備業務
2022 年度施工図 3-1 (ブロック⑤⑥)

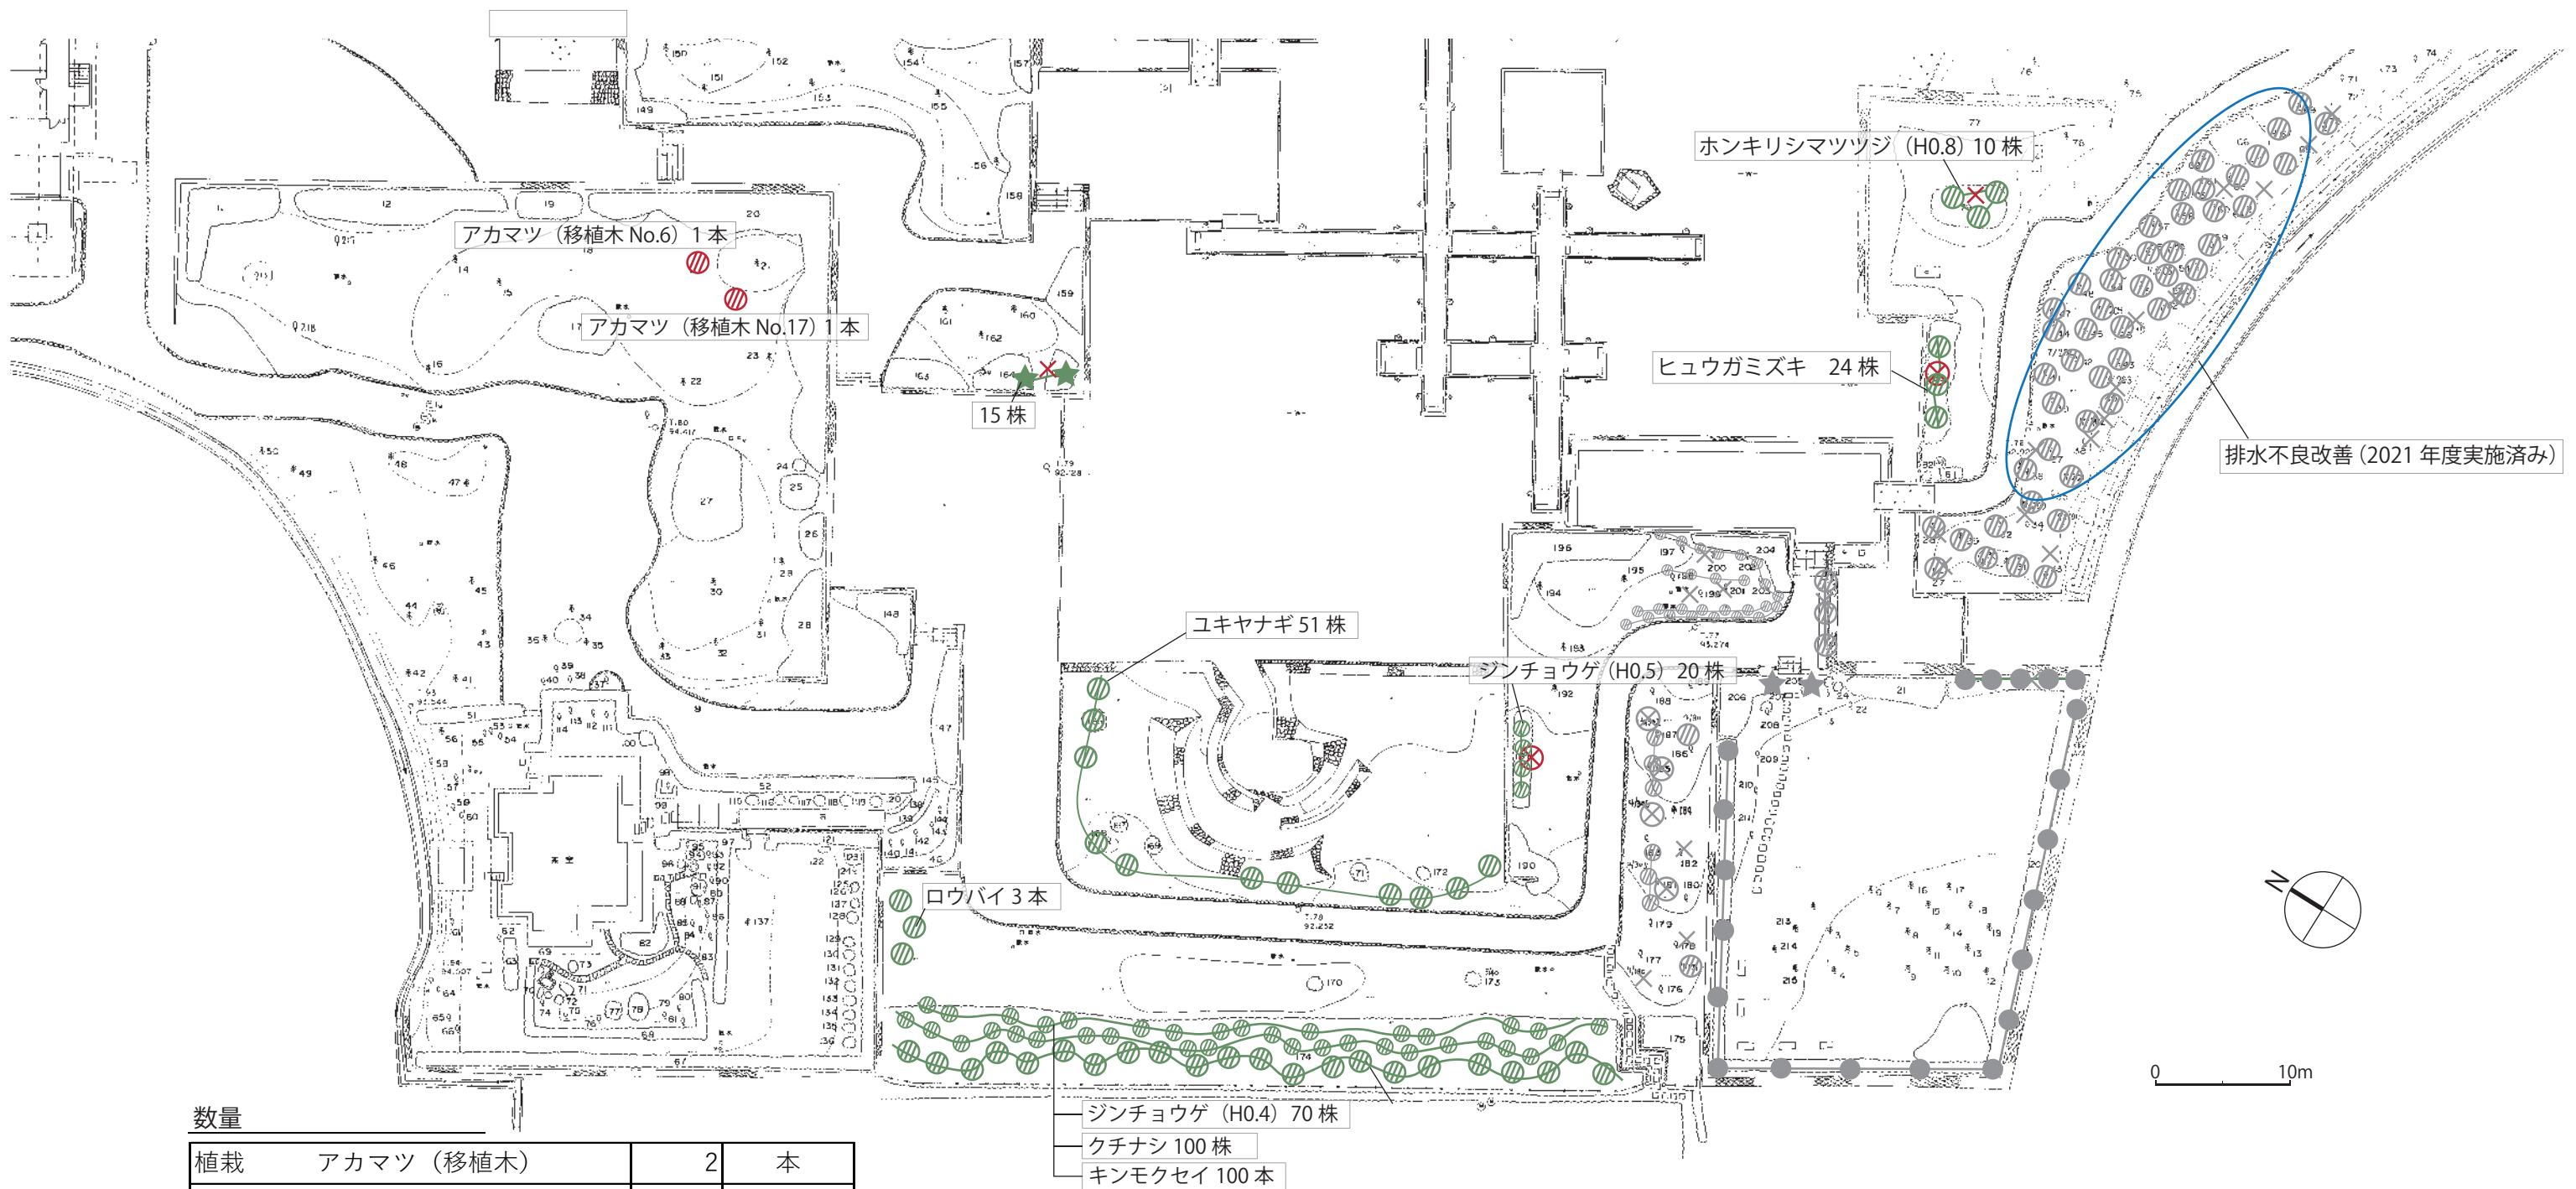

数量

植栽	アカマツ (移植木)	2	本
	ホンキリシマツツジ H0.8	10	株
	キンモクセイ	100	株
	クチナシ	100	株
	ジンチョウゲ H0.4	70	株
	ジンチョウゲ H0.5	20	株
	ドウダンツツジ	15	株
	ヒュウガミズキ	24	株
	ユキヤナギ	51	株
	ロウバイ	3	本
伐採・抜根		2	本/箇所
抜根のみ		2	本/箇所

凡例

- ★ ドウダンツツジ
- その他
- その他 (移植木)
- ⊗ 伐採・伐根
- × 抜根のみ

※細かく多数根株がある箇所については、個々にマークを入れていないが、植栽箇所に根株がある場合は抜根を行った。

※図中の移植木 No. は駐車場整備計画箇所移植木 No. に対応

国立京都国際会館日本庭園等整備業務
2022 年度施工図 3-2 (ブロック④C)



凡例

- サクランボ
- シダレザクラ (大)
- ドウダンツツジ
- その他
- その他 (移植木)
- 伐採・伐根
- 抜根のみ
- 伐採のみ

※細かく多数根株がある箇所については、
個々にマークを入れていないが、植栽箇所に
根株がある場合は抜根を行った。

数量

植栽	イロハモミジ (移植木)	1	本
	ガクアジサイ	66	本
	カナメモチ H1.8m	50	本
	カナメモチ H1.5m	40	本
	サクランボ	1	本
	シダレザクラ (大)	1	本
	チャノキ	12	本
	ドウダンツツジ	29	株
	ユキヤナギ	80	株
	レンギョウ	10	株
伐採・抜根		3	本/箇所
抜根のみ		2	本/箇所
伐採のみ		4	本/箇所
キッコウチク用防鹿柵撤去		1	式

※図中の移植木 No. は駐車場整備計画箇所移植木 No. に対応

凡例


- サツキツツジ
- ◐ その他
- ◑ その他 (移植木)

※細かく多数根株がある箇所については、
個々にマークを入れていないが、植栽箇所に
根株がある場合は抜根を行った。

数量

植栽	アカマツ (移植木)	1	本
	イロハモミジ (移植木)	4	本
	クロマツ (移植木)	2	本
	サツキツツジ	20	株
	サルスベリ (移植木)	1	本
	シャリンバイ	9	株
	モッコク	6	本


※図中の移植木 No. は駐車場整備計画箇所移植木 No. に対応

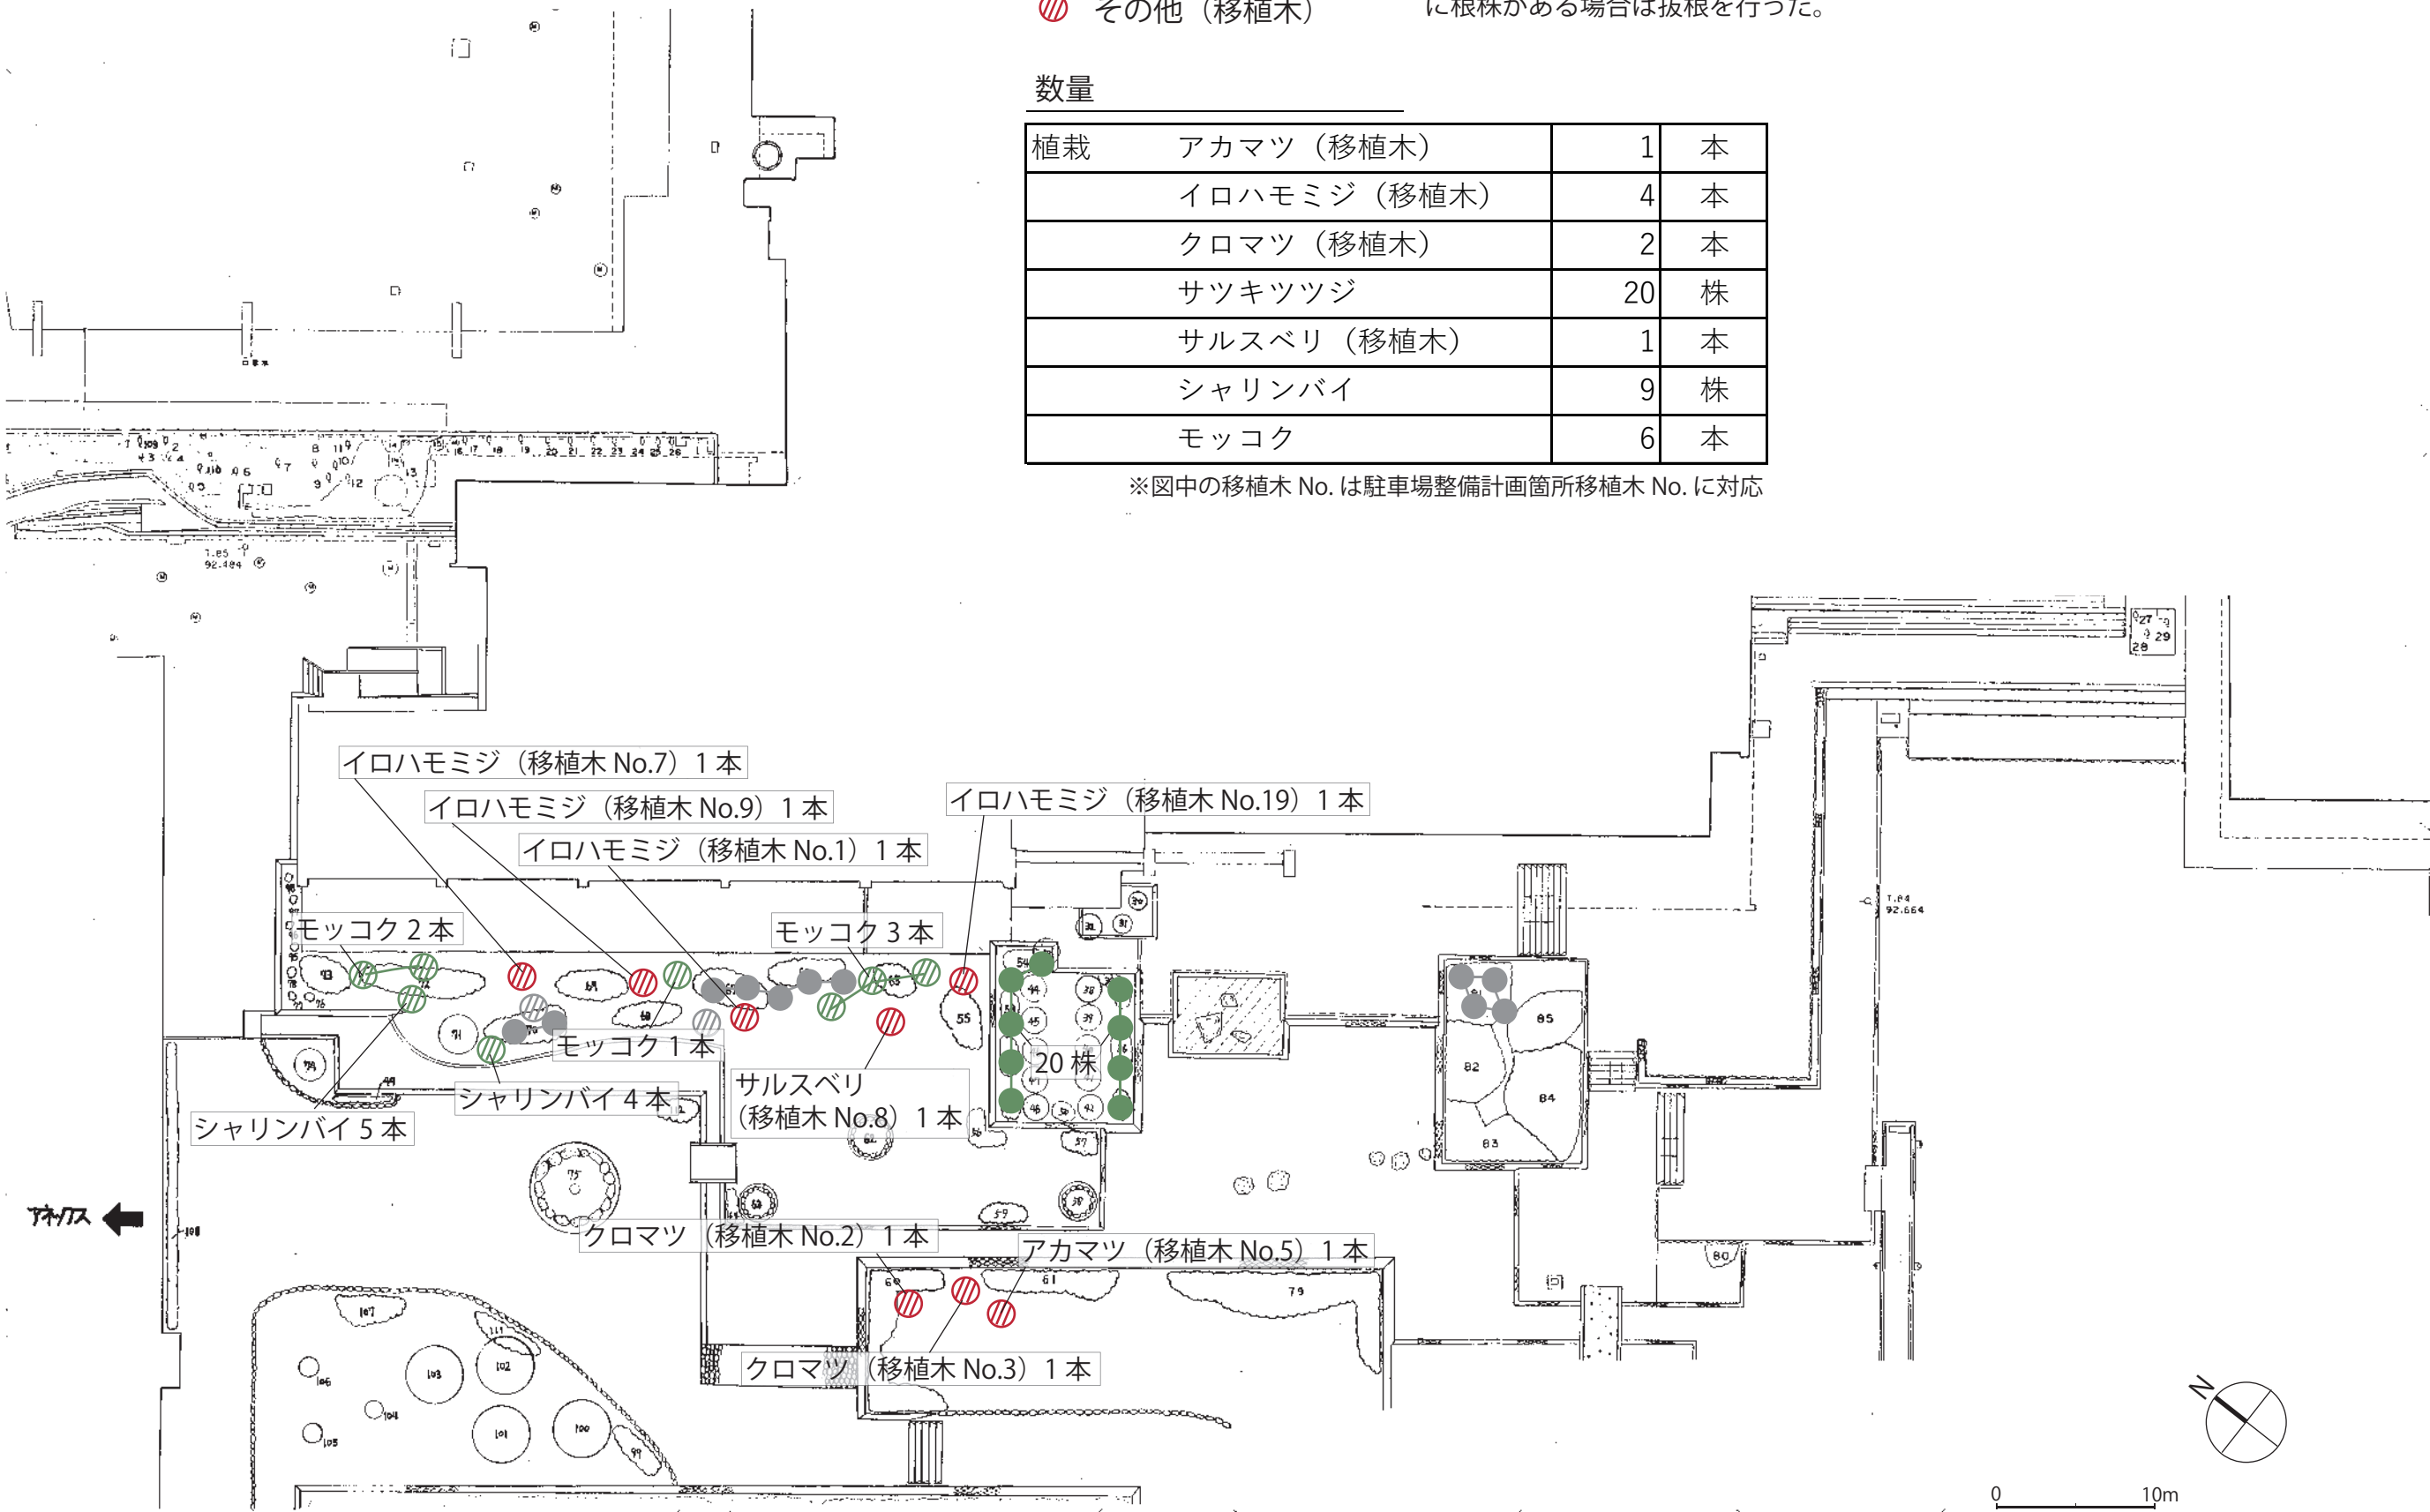

凡例

- ジンダイアケボノ
- サツキツツジ
- ◆ ヒラドツツジ
- その他
- ⊗ 伐採・伐根
- × 抜根のみ

※細かく多数根株がある箇所については、個々にマークを入れていないが、植栽箇所に根株がある場合は抜根を行った。

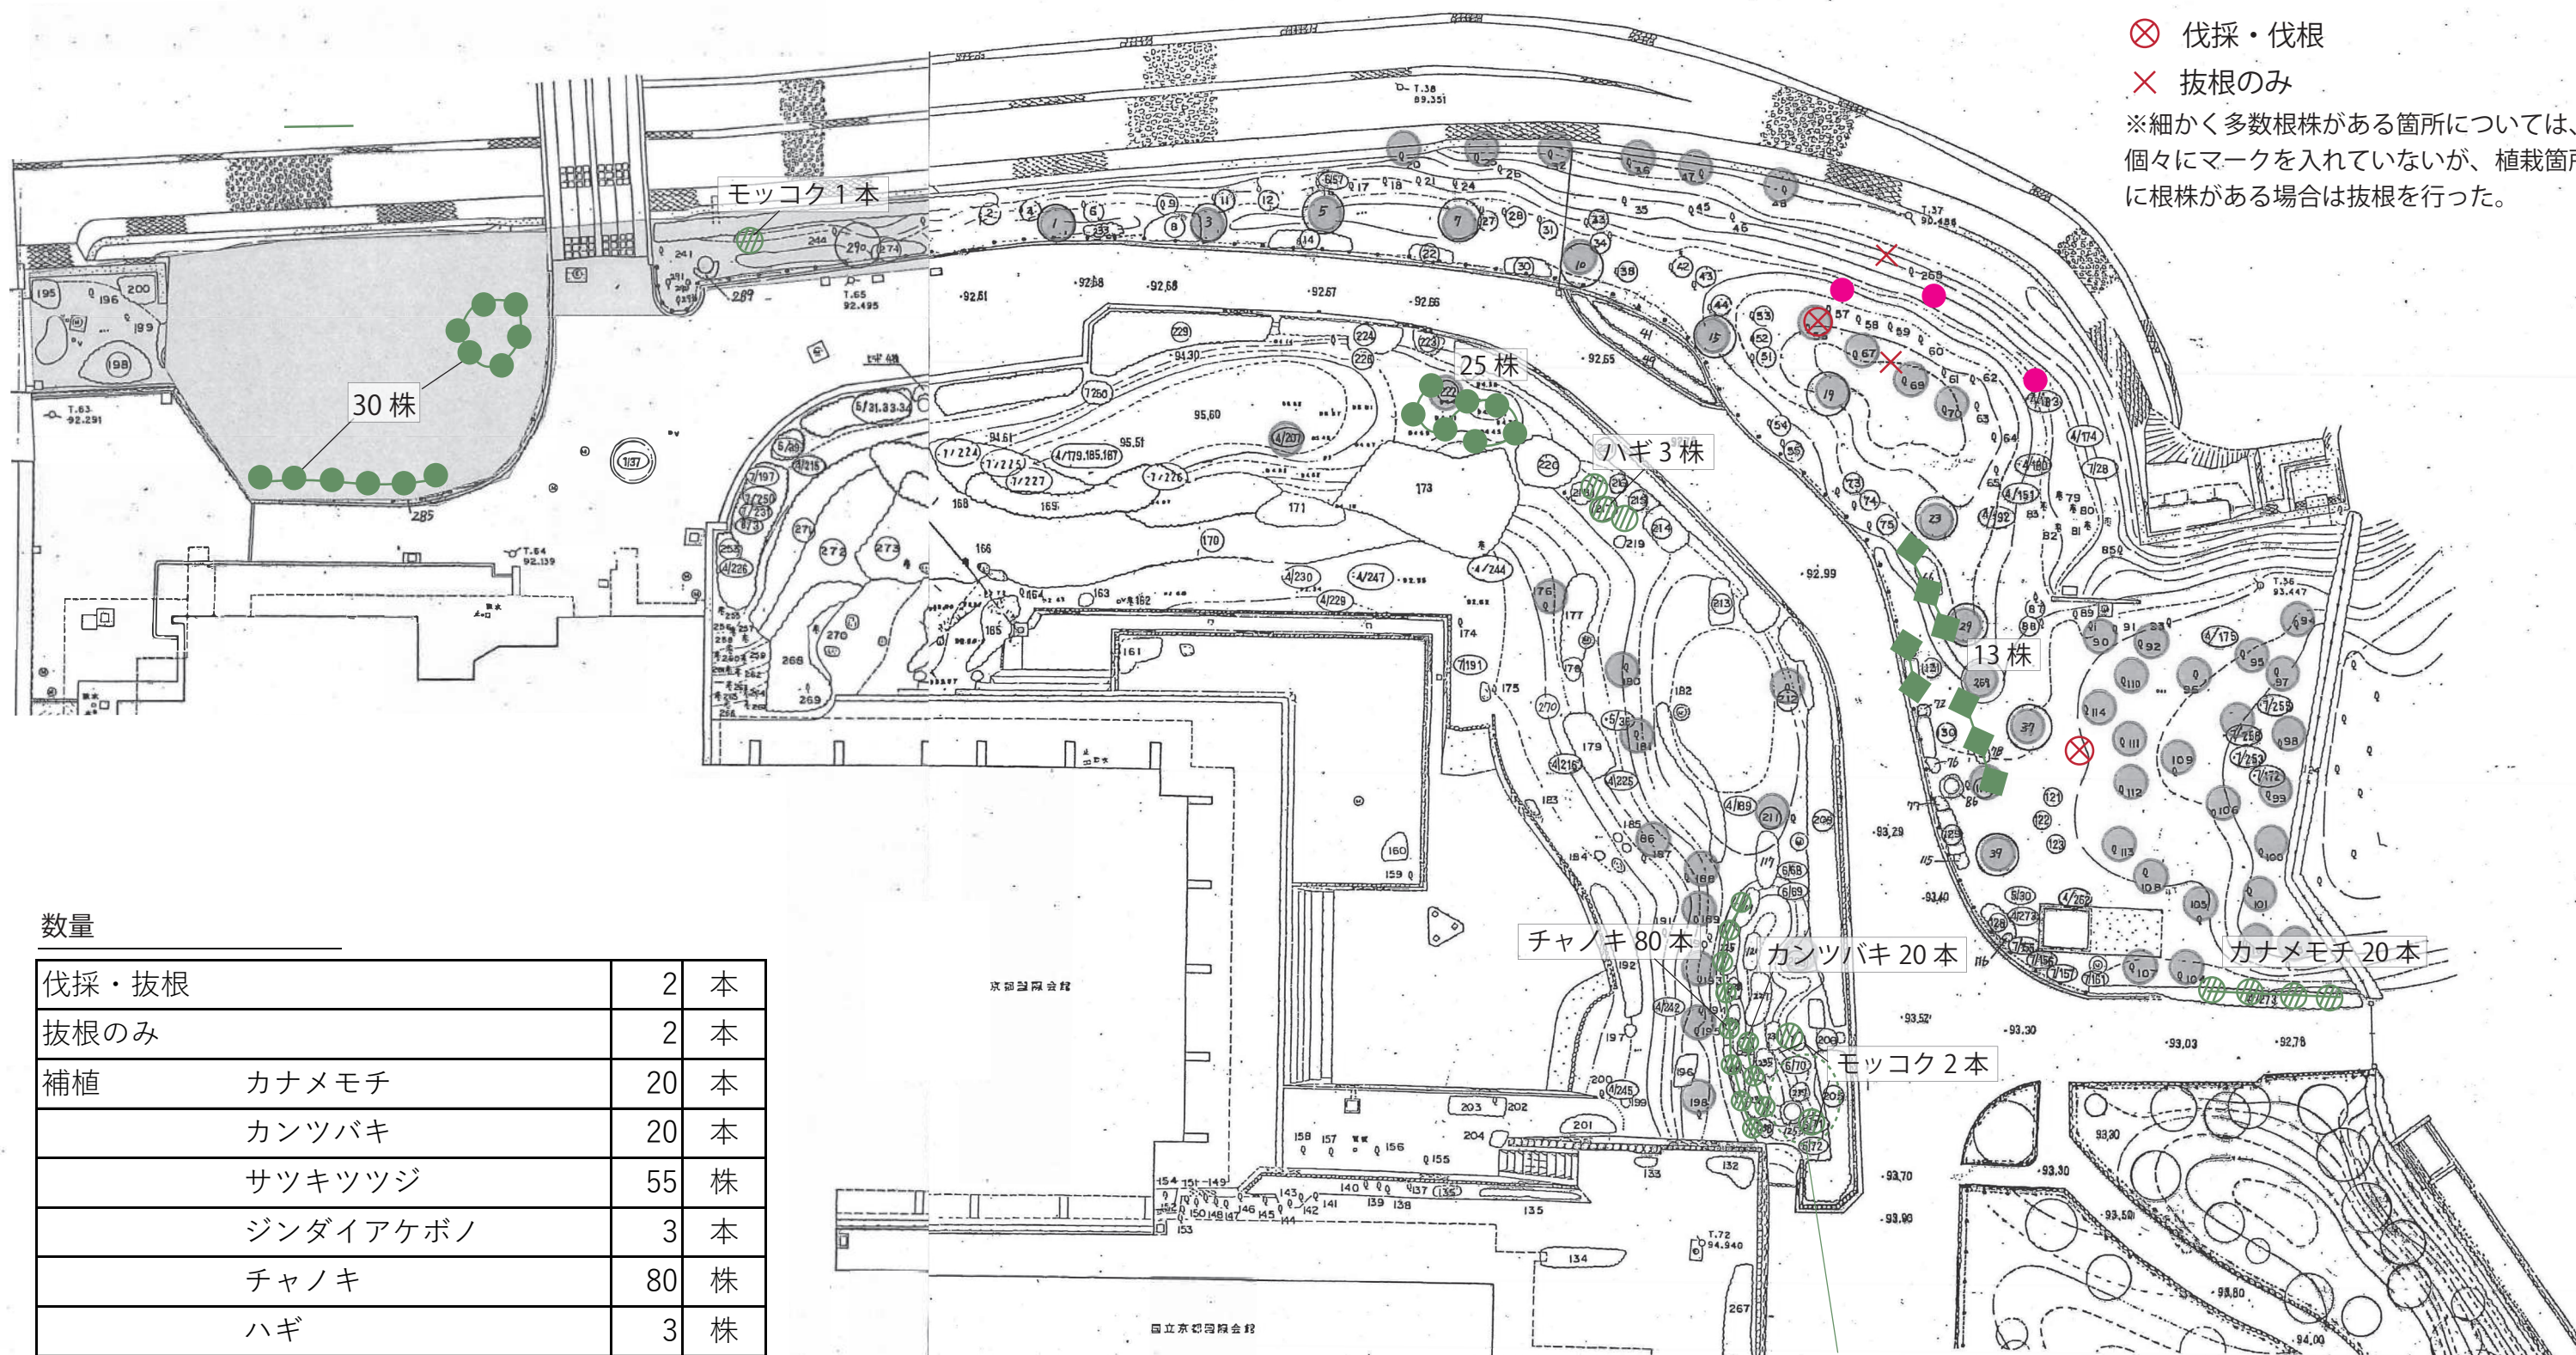


数量


伐採・抜根		2	本
抜根のみ		2	本
補植	カナメモチ	20	本
	カンツバキ	20	本
	サツキツツジ	55	株
	ジンダイアケボノ	3	本
	チャノキ	80	株
	ハギ	3	株
	ヒラドツツジ	13	株
	モッコク	3	本

※当初この辺りに補植予定のヒラドツツジ 12 株を
ここよりも食害後の回復が悪いブロック④の貴賓室
前植栽に変更 (施工図 3-3)

国立京都国際会館日本庭園等整備業務
2023 年度施工図 3-2 (ブロック⑥⑦⑧)

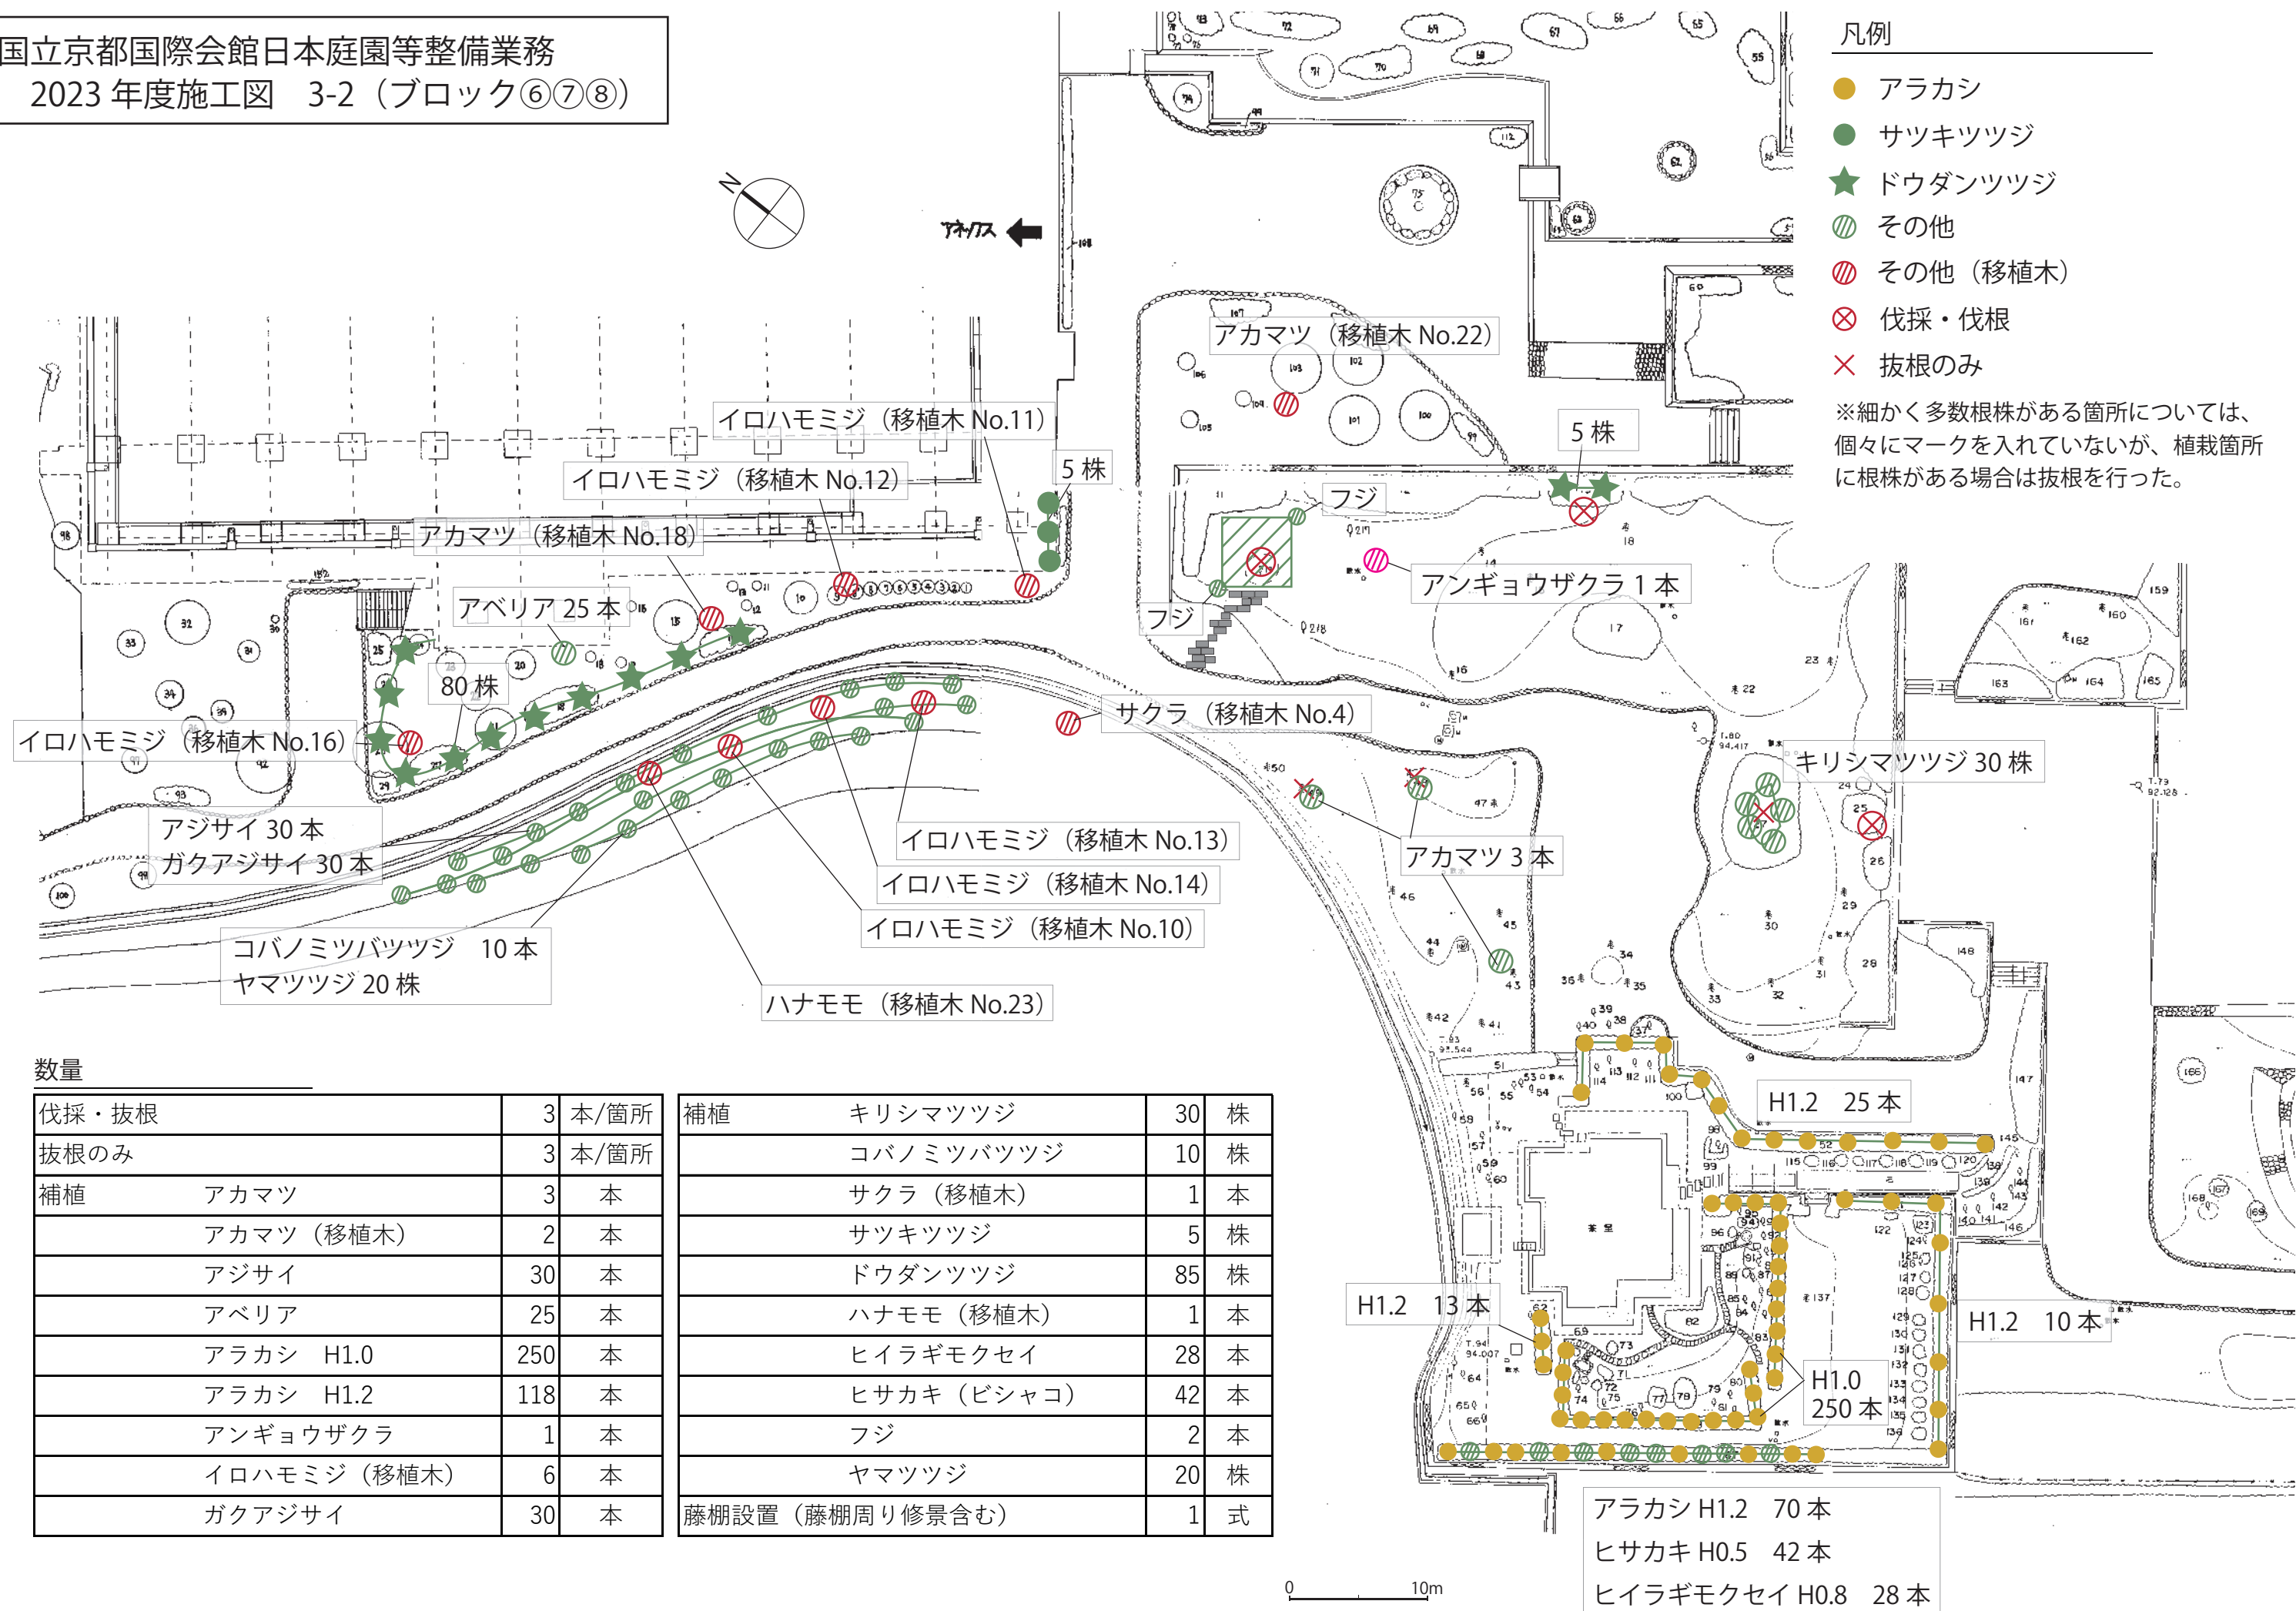

国立京都国際会館日本庭園等整備業務
2023 年度施工図 3-3（ブロック④⑤その他）

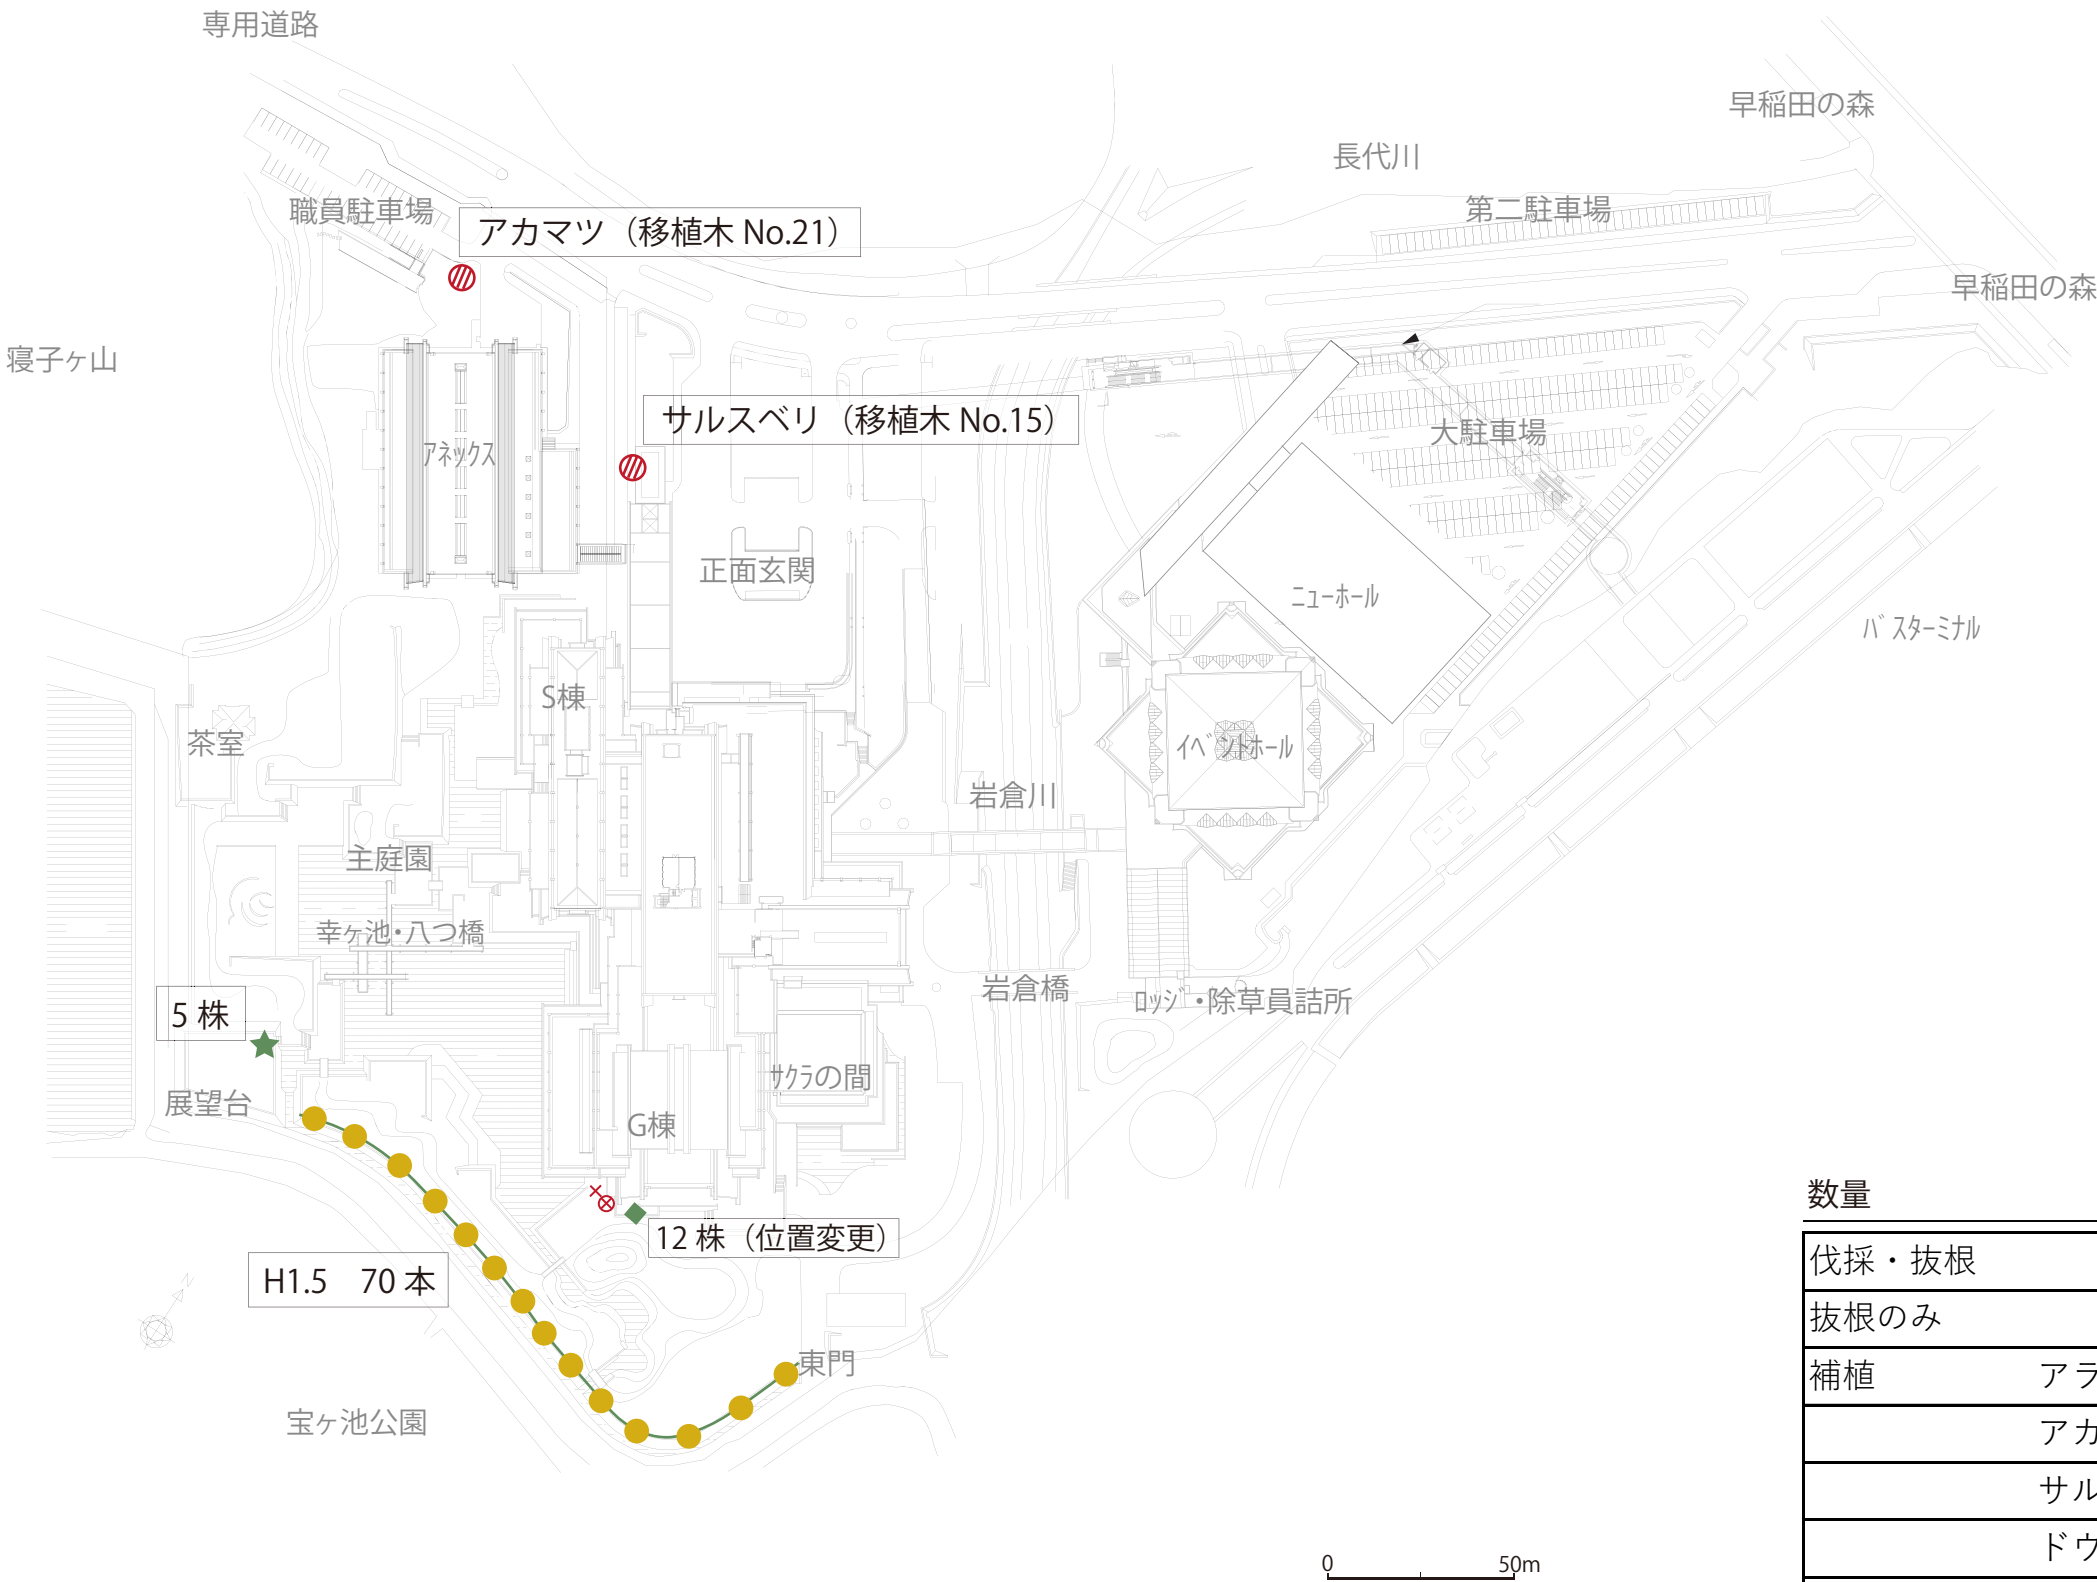

凡例

- アラカシ
- ★ ドウダンツツジ
- ◆ ヒラドツツジ
- ⊘ その他（移植木）
- ⊗ 伐採・伐根
- ✕ 抜根のみ

※細かく多数根株がある箇所については、個々にマークを入れていないが、植栽箇所に根株がある場合は抜根を行った。

数量

伐採・抜根		6	本
抜根のみ		4	本
補植	アラカシ	70	本
	アカマツ（移植木）	1	本
	サルスベリ（移植木）	1	本
	ドウダンツツジ	5	株
	ヒラドツツジ	12	株

駐車場整備計画箇所 移植対象木位置図



- 移植木（現在位置）
- マツ
 - モミジ
 - ◆ サクラ
 - ▲ サルスベリ
 - ★ ハナモモ

●2022年3月移植

	樹種名	高さ(m)	周囲長 (cm)	葉張り (m)	
1	イロハモミジ	4.0	52.0	3.5	
2	クロマツ	3.0	40.0	2.0	
3	クロマツ	2.5	35.0	2.5	
5	アカマツ	2.3	45.0	2.5	
6	アカマツ	1.2	35.0	2.3	
7	イロハモミジ	3.0	59.0	3.0	
8	サルスベリ	3.5	47.0	4.0	
9	イロハモミジ	4.0	70.0	3.5	
17	アカマツ	2.5	43.0	2.0	
19	イロハモミジ	3.5	50.0	3.0	
20	イロハモミジ	3.0	45.0	3.0	

●2023年1月移植

	樹種名	高さ(m)	周囲長 (cm)	葉張り (m)	
4	サクラ	4.5	88.2	4.5	株立ち
10	モミジ	3.5	68.0	4.0	
11	モミジ	3.0	38.0	3.0	
12	モミジ	3.5	74.0	4.0	
13	イロハモミジ	3.5	48.0	3.5	
14	モミジ	4.0	65.0	3.0	
15	サルスベリ	4.0	51.0	4.0	
16	モミジ	4.0	76.0	4.0	
18	アカマツ	5.5	117.0	5.5	
21	アカマツ	5.0	110.0	5.0	
22	アカマツ	5.5	99.0	5.0	
23	ハナモモ	4.5			移植に追加

国立京都国際会館 事業者公募 応募申込書(様式1)

公益財団法人国立京都国際会館

事務局長 塚本 稔 様

国立京都国際会館事業者公募について参加を希望しますので、関係書類を添えて申し込みます。
 なお、この申込書及び添付書類の全ての記載事項は事実と相違ないことを誓約します。

年 月 日

申込者	会社名：			
		〒 -		
	所在地：			
	代表者：			
担当者	担当部署：			
	役職名：		電話番号：	
	氏名：		e-mail：	

希望業務 希望業務に関し○のこと（希望業務は、1社1業務とする）

業務分野	受 付		警 備	
	庭 園		—	

企業情報

会社名（商号）		
本社所在地（※）		
資本金		
従業員数		
創業年月日		
各種事業登録		
京都市入札参加資格 ※登録種目を記載		
応募資格 ※有・無を記入	民事再生法による申し立て	
	会社更生法による申し立て	

※京都府の区域外の場合、国立京都国際会館との契約締結権限の代理人を有する営業所等の所在地も併せて記入すること。

資格一覧表 (様式2)

希望業務に関して、職員の保有する資格及び人数を記載してください。

No.	資格名称	人数 (等級のある資格は等級ごとの人数を記載)
1		人
2		人
3		人
4		人
5		人
6		人
7		人
8		人
9		人
10		人

業務実績経歴書 (様式3)

希望業務に関して、受注中及び直近5年間の実績を3件以上記入し
それが確認できる資料の添付してください。

No.	件名	発注者	業務内容	受注年月	売上金額
1					
2					
3					
4					
5					
6					
7					
8					
9					
10					

国立京都国際会館 事業者公募 業務実施に関する調書(様式4)

募集要項の評価項目を参考に、仕様書に記載の業務への取り組み方、実績などを記載してください。

(記載欄)

※1 適宜、図表や写真を用いても構いません。

※2 別途任意の様式で作成いただいても構いません。枚数制限なし。体裁自由。

国立京都国際会館 事業者公募 辞退届

公益財団法人国立京都国際会館
事務局長 塚本 稔 様

国立京都国際会館登録事業者選定について都合により参加を辞退します。

年 月 日

申込者	会社名：			
	所在地：			
	代表者：			
担当者	担当部署：			
	役職名：		電話番号：	
	氏名：		e-mail：	

※応募している業務に○を記入すること

業務分野	受 付		警 備	
	庭 園			